14935

Presidencia Municipal
de León.

CONTRATO DE OBRA
NÚM. A-1810-K100242-61401-D/0634/2024

Contrato para la ejecución de la obra pública a base de precios unitarios, que celebran por una parte El Municipio de León, Gto., representado en este acto por la **Arquitecta LAURA ELENA BECERRA GARCIA,** en su carácter de Directora General De Obra Pública a quien en lo sucesivo se le denominará "EL CONTRATANTE" y por la otra, la Persona Moral: **CONSTRUCCIONES Y MANTENIMIENTO PIGUSA, S.A.DE C.V.,** representada en este acto por el **ING. JUAN PABLO PIÑA AGUIRRE,** en su carácter de representante legal a quién en adelante se le denominará "EL CONTRATISTA" al tenor de lo preceptuado en los artículos: 1 , primer párrafo fracción II, 4 tercer párrafo, 9,10,14,79,80,89, 90, 91, 92, 93, 97, 101, y demás relativos de la Ley de Obra Pública y Servicios Relacionados con la Misma para el Estado y los Municipios de Guanajuato; 1280, 1281, 1283, 1286, 1288, 1291, 1312, 1327, 1328, 1357 y demás aplicables del Código Civil vigente en el estado, supletorio de conformidad al ordinal 14 de la citada Ley, ambas partes con capacidad, representación y consentimiento jurídico para obligarse a cumplir lo pactado en el presente contrato, de conformidad con las declaraciones y cláusulas siguientes:

D E C L A R A C I O N E S

I.- DECLARA "EL CONTRATANTE" A TRAVÉS DE SU REPRESENTANTE:

A) Ser una Institución de Orden Público, autónomo para su régimen interior y para la Administración de su Hacienda, con personalidad jurídica y patrimonio propios, conforme a lo establecido en los artículos 115 fracción II de la Constitución Política de los Estados Unidos Mexicanos, 106 de la Constitución Política del Estado de Guanajuato y 7 de la Ley para el Gobierno y Administración de los Municipios del Estado de Guanajuato.

B) Que la Directora General de Obra Pública cuenta con la facultad de suscribir contratos de obra pública conforme a lo dispuesto en los artículos 3, 5 primer párrafo, fracción II, 15 primer párrafo fracción VIII, 18 primer párrafo, fracciones V, XXVI, 165 primer párrafo, fracciones I, XI, XXII del Reglamento Interior de la Administración Pública Municipal de León, Guanajuato, vigente; en relación con el diverso numeral 4 último párrafo de la Ley de Obra Pública y Servicios Relacionados con la Misma para el Estado y los Municipios de Guanajuato, vigente.

C) Que la **Arquitecta LAURA ELENA BECERRA GARCIA,** acredita su carácter de Directora General de Obra Pública con copia certificada de su nombramiento otorgado de fecha 10 de octubre del 2024, emitido por la Mtra. Alejandra Gutiérrez Campos, en su carácter de Presidenta Municipal, de León, Guanajuato en el ejercicio de sus facultades.

D) Que el presente contrato de obra pública se adjudicó el **día 02 del mes de Diciembre del año de 2024**, mediante el procedimiento de: ***ADJUDICACIÓN DIRECTA*** con la **ORDEN DE ADJUDICACIÓN NÚM. DGOP/665/CONT/2024** y para cubrir los costos de la ejecución de la obra descrita en la CLÁUSULA PRIMERA se emplearán recursos económicos provenientes del: **RECURSO MUNICIPAL A TRAVÉS DE PARTICIPACIONES FEDERALES 2024**

E) Que está inscrito en el Registro Federal de Contribuyentes con cédula No. MLE - 850101 TS0.

F) Que Señala como su domicilio el ubicado en Palacio Municipal S/N, Col. León de los Aldama Centro C.P. 37000 León, Guanajuato, México.

II.- DECLARA "EL CONTRATISTA", Y BAJO PROTESTA DE DECIR VERDAD:

A) Que es una persona moral legalmente constituida conforme a las leyes mexicanas, según lo acredita con el testimonio de la **Escritura Pública No. 24685 de fecha 27 del mes de Enero del año de 2020**, tirada ante la fe del **Notario Público No. 83** en legal ejercicio de sus funciones **LIC. OCTAVIO LIZARDI NIETO**

; documento que contiene el acta constitutiva de la misma según manifiesta cédula de registro al Padrón Único de Contratistas publicada por la Secretaría de Obra Pública con número **GTO-SOP/PUC-4690-2019 con vigencia al 12 de marzo de 2025.**

B) Que su representante legal cuenta con nombramiento de **ADMINISTRADOR UNICO** y como tal, firma el presente contrato a nombre de su representada y acredita su personalidad con copia simple de su credencial para votar vigente con clave de elector número Eliminado: numero de INE expedida por el **Instituto Nacional Electoral**, así como con copia simple de su **acta constitutiva núm. 24685** acompañados de sus originales para su cotejo.

C) Que señala como domicilio para efectos de recibir toda clase de notificaciones y documentos relacionados con el presente contrato, el ubicado en calle **CIRCUITO DEL BOSQUE SUR NO. 489 A COL. JARDINES DEL BOSQUE** de la ciudad de **LEÓN, GTO., C.P. 37200 Teléfono (477) 274-6543,** así como correo electrónico para los mismos efectos el siguiente: **cympigusa@gmail.com**

D) Que cuenta con los siguientes registros:

1 REGISTRO FEDERAL DE CONTRIBUYENTES: **CMP200127TX6**
2 REGISTRO DEL I.M.S.S.: **Z06 57722 10 3**
3 REGISTRO DEL PADRÓN DE CONTRATISTAS: **GTO-SOP/PUC-4690-2019**

E) Que conoce el proyecto ejecutivo desarrollado para la obra motivo de este contrato, mismo que le será entregado de conformidad con la programación que para el efecto coordine con la Dirección de Supervisión adscrita a esta Dirección General de Obra Pública; los precios unitarios, cantidades de obra manifiestas en el catálogo de conceptos anexo al presente, los procesos técnicos normativos de obra, los procesos administrativos vigentes a la fecha, calendario de pagos y ubicación de la obra a ejecutar; así como de las consideraciones específicas y concretas, materia de este contrato.

F) Que conoce el contenido y requisitos que establece la Ley de Obra Pública y Servicios Relacionados con la Misma para el Estado y los Municipios de Guanajuato, las normas de contratación y ejecución de obras públicas, los estudios, proyectos, así como las disposiciones y especificaciones en materia de proyectos.

G) Que conoce las disposiciones legales vigentes en el Estado de Guanajuato para contratar y ejecutar obra pública y en su caso las bases del concurso que precede a esta contratación, mismas que serán aplicables en lo procedente.

H) Que tiene pleno conocimiento de que con fecha 11 de octubre del año 2018, se celebró entre el Municipio de León, Gto. y la Cámara Mexicana de la Industria de la Construcción y el Instituto de Capacitación de la Industria de la Construcción, A.C. Delegación Guanajuato, un convenio de colaboración para la aportación de cuotas, consistente en el dos al millar (0.2%) de obra pública y el 1% para obras de beneficio social, esto respecto de los montos de cada estimación; convenio al que decide adherirse en todos sus términos y condiciones, por lo que autoriza desde este momento, en que de cada estimación presentada, se especifique en la misma un apartado sobre la cantidad que por concepto de aportaciones acepta que el municipio retenga para su posterior entrega a la Cámara Mexicana de la Industria de la Construcción.

I) Que tiene capacidad económica para contratar y obligarse a la ejecución de la obra objeto de este contrato y cuenta con la organización y elementos necesarios para ello.

FUNDAMENTO LEGAL Eliminado Numero de INE con fundamento legal en el articulo 77 fraccion I de la LTAIPEG asi como el articulo 3 fraccion VII de la LPDPPSOEG en virtud de tratarse de informacion concerniente a datos personales LTAIPEG- Ley de Transparencia y Acceso a la Informacion Publica para el Estado de Guanajuato LPDPPSOEG- Ley de Proteccion de Datos Personales en Posesion de Sujetos Obligados para el Estado de Guanajuato

J) Bajo protesta de decir verdad manifiesta que no se encuentra en alguna de las causales de impedimento para contratar con la Administración Pública Municipal previstas en el artículo 16 de la Ley de Obra Pública y Servicios Relacionados con la Misma para el Estado y los Municipios de Guanajuato.

K) Que cuenta entre su personal base, con profesionistas en la materia de este contrato, en cantidad y con la preparación suficiente para los trabajos encomendados; el que preferentemente se encontrará adscrito al respectivo colegio de profesionistas en este municipio y estará siempre a evaluación y consideración de "EL CONTRATANTE".

L) Que respecto del presupuesto entregado para la ejecución de la obra y que forma parte del presente contrato, analizó los suministros de materiales, equipo, herramienta y mano de obra, necesarios para el cabal y estricto cumplimiento del plazo de ejecución descrito en este contrato; por lo que acepta que no podrá argumentar desconocimiento de las condiciones y tiempos pactados y se compromete a allegar a la obra los recursos antes descritos que resulten necesarios y suficientes para el cumplimiento de plazo ya referido.

M) En congruencia con lo descrito en el inciso anterior, manifiesta que no podrá alegar restricción alguna en cuanto a horario de trabajo para la ejecución de la obra encomendada en el plazo pactado y no podrá argumentar diferimiento alguno en su calendario por cumplimiento de horario laboral de su personal y podrá solamente solicitar diferimiento en su calendario por las causales manifiestas y expresas en la legislación que rige el presente contrato.

III.- "LAS PARTES" DECLARAN QUE:

A) El presente contrato, los convenios que deriven de mismo, sus anexos y la bitácora de la obra son instrumentos que los vinculan en el ejercicio y cumplimiento de sus derechos y obligaciones de conformidad a lo dispuesto en el artículo 91 de la Ley de Obra Pública y Servicios Relacionados con la Misma para el Estado y los Municipios de Guanajuato.

B) Se reconocen mutuamente la personalidad con que comparecen y la capacidad legal para la celebración del presente instrumento, así como su voluntad de hacerlo.

Manifestadas las declaraciones anteriores, "LAS PARTES" se sujetan al tenor de las siguientes:

C L Á U S U L A S

PRIMERA. - OBJETO DEL CONTRATO "EL CONTRATISTA" se obliga con "EL CONTRATANTE" a realizar hasta concluir, la obra pública consistente en: **PAVIMENTACIÓN DE ZONA PP (1024) CON HUELLA DE CONCRETO DE CALLE HERMOSILLO Y CAMINO A COMANJA DELEGACIÓN CERRO GORDO, ZONA HACIENDA ARRIBA, UBICADO EN CALLE HERMOSILLO, ENTRE CAMINO A COMANJA A SANTA INES, COMUNIDAD HACIENDA ARRIBA. LEÓN, GTO.**

"EL CONTRATISTA" se obliga a iniciar las obras objeto del presente contrato el **23 del mes de Diciembre del año de 2024**, así como a terminarlas el **29 del mes de Marzo del año de 2025**, contando con **97** días naturales para la conclusión de la obra.

SEGUNDA.- MONTO DEL CONTRATO "EL CONTRATANTE" se obliga a cubrir a "EL CONTRATISTA" la cantidad de: **$1,801,683.13 (UN MILLON OCHOCIENTOS UN MIL SEISCIENTOS OCHENTA Y TRES PESOS 13/100 M.N.) IVA INCLUIDO**, cantidad que se fija como importe total para la realización de la obra objeto del presente contrato, con base en los precios unitarios y volúmenes autorizados, que forman parte de este contrato.

TERCERA.- PLAZOS, FORMA Y LUGAR DE PAGO: "EL CONTRATANTE" pagará a "EL CONTRATISTA" un anticipo del **30.00%** del monto total de este contrato, que en este caso corresponde a la cantidad de **$540,504.94 (QUINIENTOS CUARENTA MIL QUINIENTOS CUATRO PESOS 94/100 M.N.) IVA INCLUIDO.** El otorgamiento del mismo corresponderá a la compra de materiales y para cubrir los gastos correspondientes al inicio de la obra, y será puesto a su disposición por parte de la Tesorería Municipal de León dentro de los cinco días hábiles siguientes a la entrega de la garantía por concepto de anticipo. Dicha garantía deberá presentarse en físico y a entera satisfacción de "EL CONTRATANTE" acompañada de la factura correspondiente y el soporte documental que ampare el importe total del anticipo. El atraso en la entrega del anticipo será motivo para diferir en igual plazo el programa de ejecución pactado; y en caso de que "EL CONTRATISTA" no entregue la garantía de anticipo dentro del plazo de 10 días naturales posteriores a la fecha de firma del presente contrato; no procederá el diferimiento y por lo tanto, deberá iniciar los trabajos en la fecha establecida originalmente según se determina en el cuarto párrafo del artículo 81 de la Ley de Obra Pública y Servicios Relacionados con la Misma para el Estado y los Municipios de Guanajuato. Esto sin omitir que se podrá aplicar la multa a que se haga acreedor de acuerdo con lo dispuesto por el artículo 80 fracción II tercer párrafo del mismo ordenamiento legal. La amortización del anticipo deberá realizarse mediante la aplicación del mismo porcentaje autorizado en cada una de las estimaciones presentadas para su cobro hasta la total amortización del mismo.

Así mismo "EL CONTRATANTE" cubrirá a "EL CONTRATISTA" el importe de las Obras objeto de este contrato, a través de las estimaciones de trabajos ejecutados, acompañados de la documentación completa, de acuerdo al formato establecido para ello, publicado en el portal de internet de la Dirección General de Obra Pública, que acredite la procedencia de su pago, con una periodicidad no mayor a treinta días naturales, las cuales deberán ser entregadas a la supervisión para que ésta a su vez revise y autorice definitivamente dentro de un plazo no mayor a diez días hábiles siguientes a la fecha de entrega, de conformidad con lo que establece el artículo 102 tercer párrafo de la Ley de Obra Pública y Servicios Relacionados con la Misma para el Estado y los Municipios de Guanajuato.

Para el caso en el que "EL CONTRATISTA" no presente estimaciones conforme a la periodicidad establecida en el párrafo que nos antecede, se hará acreedor a la multa señalada en el artículo 125 de la Ley de Obra Pública y Servicios Relacionados con la Misma para el Estado y los Municipios de Guanajuato.

Una vez autorizadas las cantidades de obra relacionadas con cada estimación por la supervisión asignada a la obra, "LA CONTRATISTA" ingresará ante la Dirección General de Obra Pública la estimación para ser revisada y autorizada conforme al proceso de revisión de estimaciones de "EL CONTRATANTE".

"EL CONTRATISTA" remitirá a "EL CONTRATANTE" las estimaciones, para que ésta última tramite el pago correspondiente, una vez desahogado el proceso de revisión de estimaciones y a partir de la fecha en la que sean debidamente requisitadas según formato establecido, correrá un plazo no mayor de quince días hábiles para poner a disposición del primero el pago correspondiente de conformidad con lo descrito por el artículo 104 primer párrafo de la Ley de Obra Pública y Servicios Relacionados con la Misma para el Estado y los Municipios de Guanajuato.

Cuando "EL CONTRATANTE" no liquide las estimaciones por trabajos ejecutados dentro del plazo señalado en la cláusula anterior deberá cubrir a "EL CONTRATISTA" el costo de financiamiento conforme a una tasa que será igual a la establecida por la Ley de Ingresos para el Estado de Guanajuato, para el caso de prórroga de créditos fiscales, esto de conformidad con los términos y condiciones que prevé el artículo 105 de la Ley de Obra Pública y Servicios Relacionados con la misma para el Estado y los Municipios de Guanajuato.

"EL CONTRATISTA" conviene y expresa su consentimiento desde la firma del presente en que "EL CONTRATANTE" concentre las aportaciones voluntarias de cuotas, consistentes en el dos al millar (0.2%) por concepto de capacitación y el 1% para obras de beneficio social, por lo que autoriza para que de cada estimación presentada se hagan las deducciones correspondientes por esos conceptos, en los términos del convenio al que se hace referencia en la declaración II, inciso H, de este contrato.

CUARTA.- MODIFICACIÓN DEL PLAZO Y MONTO: convienen las partes que el plazo de ejecución así como el monto de los trabajos a ejecutar, a que se refieren las cláusula primera y segunda respectivamente de este contrato, podrán ser ampliados mediante acuerdo entre ellas previa celebración del convenio modificatorio correspondiente o en su caso del convenio adicional, ambos debidamente justificados en los términos del artículo 107 de la Ley de Obra Pública y Servicios Relacionados con la Misma para el Estado y los Municipios de Guanajuato, por lo que "EL CONTRATISTA" acepta y reconoce que no tendrá derecho a reclamar pago alguno sin la suscripción del convenio correspondiente que se menciona antes de la ejecución de los trabajos, liberando por ende al municipio de cualquier obligación de pago desde este momento.

En caso de existir retrasos en la ejecución de los trabajos no imputables a "EL CONTRATISTA", éste deberá presentar a la supervisión correspondiente dentro de los primeros quince días posteriores al mes en que se presentaron dichos retrasos, el programa de obra en donde se consideren dichos retrasos para su autorización, anexando la solicitud y documentación comprobatoria.

QUINTA.- MODIFICACIONES A LOS PLANOS, ESPECIFICACIONES, PROGRAMA Y VARIACIONES DE LAS CANTIDADES DE TRABAJO: Ambas partes convienen que "EL CONTRATANTE" podrá modificar el proyecto, los planos, las especificaciones, así como el programa y monto de las cantidades de los conceptos a ejecutar en la obra, por lo que hará saber por escrito a "EL CONTRATISTA" oportunamente si las modificaciones afectan el costo total de la misma, debiendo quedar establecido el monto de las deducciones y en su caso, el de un posible convenio adicional por la cantidad excedente. Las partes acuerdan que las obras deberán ser realizadas de acuerdo con el programa de trabajo y especificaciones, así como en cumplimiento a las condiciones y características descritas en los documentos que constituyen el proyecto.

Si en el proceso y desarrollo de la obra "EL CONTRATANTE" estima necesaria modificar el proyecto, o bien "EL CONTRATISTA" considera viable solicitar alguna adecuación a dicho proyecto para hacerlo más funcional, este presentará la sugerencia por escrito y "EL CONTRATANTE" establecerá las modificaciones, adiciones y/o reformas pertinentes y pondrá en conocimiento de "EL CONTRATISTA" las modalidades aprobadas en un término que no exceda los 15 días naturales. Estas modificaciones se considerarán incorporadas a este contrato y por lo tanto obligatorias para las partes.

SEXTA. - BASE DE PAGO: Convienen las partes que los trabajos que se realicen en la ejecución de la obra objeto del presente contrato, se pagarán con base en precios unitarios, en los que se incluirá la remuneración o pago total que deberá cubrirse a "EL CONTRATISTA", por los gastos directos e indirectos, financiamiento e utilidad que origine la obra, así como el costo de las obligaciones que "EL CONTRATISTA" contraiga con terceros a causa de los trabajos que ejecute.

Los precios unitarios que se determinaron al adjudicar el presente contrato a "EL CONTRATISTA", permanecerán fijos hasta la terminación de los trabajos contratados y sólo podrán ser modificados en los casos y bajo las modificaciones previstas en el mismo y en la Ley de Obra Pública y Servicios Relacionados con la Misma para el Estado y los Municipios de Guanajuato.

Las partes acuerdan que cuando ocurran circunstancias de orden económico o de otra índole no previstas, que determinen un aumento o reducción en los precios unitarios de los trabajos aún no ejecutados, salarios, equipo y factores que integran dichos costos, o se afecte el calendario de la obra, dichos precios y calendarios podrán ser revisados y ajustados, previa solicitud realizada por escrito de "EL CONTRATISTA" siempre y cuando se encuentren debidamente justificados y dentro del

programa de obra, conforme a lo estipulado en el Artículo 108 de la Ley de Obra Pública y Servicios Relacionados con la Misma para el Estado y los Municipios de Guanajuato, ajuste que se sujetará al procedimiento establecido en el artículo 109 de la misma Ley.

SÉPTIMA .- TRABAJOS EXTRAORDINARIOS: Acuerdan las partes que "EL CONTRATISTA" no podrá ejecutar trabajos fuera de los contemplados en el presupuesto que forma parte de este contrato, excepción hecha de los trabajos que "EL CONTRATANTE" le ordene y autorice, acordando las partes que en caso de que se ejecuten trabajos sin la autorización formal y por escrito de "EL CONTRATANTE" , "EL CONTRATISTA", no tendrá derecho a reclamar pago alguno por esos conceptos y desde este momento libera a "EL MUNICIPIO" de cualquier obligación de pago.

Los trabajos extraordinarios que ejecute "EL CONTRATISTA" por orden escrita de "EL CONTRATANTE" le serán pagados a éste de conformidad al costo directo, más el porcentaje de indirectos, financiamiento y utilidad que se hayan considerado en las tarjetas de precios unitarios con las que se pactó originalmente el contrato, salvo las excepciones o modificaciones previstas en la ley.

"EL CONTRATISTA" solo podrá ejecutar conceptos fuera de catálogo y volúmenes excedentes de la obra solicitando autorización por escrito a "EL CONTRATANTE" con fundamento en lo previsto en los artículos 107 de Ley de Obra Pública y Servicios Relacionados con la Misma para el Estado y los Municipios de Guanajuato; 190 del Reglamento de la Ley de Obra Pública y Servicios Relacionados con la misma para el Estado y los Municipios de Guanajuato; quién deberá responder también por escrito, haciendo constar los mismos en bitácora o podrá hacerlo también mediante convenio expresos suscrito entre "LAS PARTES"

OCTAVA. - DE LAS GARANTÍAS DE ANTICIPO, CUMPLIMIENTO Y VICIOS OCULTOS: "EL CONTRATISTA" se obliga con "El CONTRATANTE" a otorgar las siguientes garantías:

Se otorgará póliza de garantía dentro de los siguientes diez días naturales a partir de la firma del presente contrato, por el valor del **10% del importe total contratado**, a fin de garantizar el cumplimiento de todas y cada una de las obligaciones derivadas de este contrato, en las que incluirán: multas administrativas, sanciones por desfasamiento en la ejecución de la obra, deductivas de obra mal ejecutada y deductivas de obra cobrada no ejecutada, entre otras. De no otorgarse dicha garantía no se considerará formalizado el presente documento; y en caso de no exhibirla dentro de dicho plazo se hará acreedor a una multa administrativa según lo contemplado en el artículo 125 de la Ley de Obra Pública y Servicios Relacionados con la Misma para el Estado y los Municipios de Guanajuato.

Garantía por el valor del 100% del anticipo autorizado, dentro de los siguientes 10 días naturales contados a partir de la firma del presente contrato. Esta se liberará una vez que se haya amortizado en su totalidad el mismo.

La garantía deberá ser otorgada por cualquier institución mexicana debidamente acreditada y autorizada para tal efecto de reconocida capacidad, seriedad, responsabilidad y solvencia económica y moral; en favor y a entera satisfacción de la **TESORERÍA MUNICIPAL DE LEON** de conformidad con lo descrito en el artículo 79 de la ley, misma que estará vigente hasta que la obra materia de este contrato haya sido recibida en su totalidad a entera satisfacción de "EL CONTRATANTE".

Asimismo "EL CONTRATISTA" **se obliga a responder de los defectos de construcción o vicios ocultos**, así como de cualquier responsabilidad que resultare a cargo de este y en los términos del presente contrato, por lo que para tal efecto presentará a "EL CONTRATANTE", como parte del finiquito de la obra consignada en este instrumento jurídico, en sustitución de la de cumplimiento, una garantía equivalente al 10% (diez por ciento) del importe total ejercido de la obra realmente ejecutada y que deberá estar vigente durante los 12 (doce) meses siguientes contados a partir del acto de entrega-recepción

misma que se otorgará a favor y entera satisfacción de la TESORERÍA MUNICIPAL DE LEON, y la cual será requisito previo para la firma del acta administrativa de entrega-recepción de la obra objeto de la contratación.

A la entrega de la garantía de vicios ocultos, deberá cancelarse automáticamente las garantías de cumplimiento y anticipo.

Estas Garantías a que refieren, podrán ser cualquiera de las que alude el artículo 78 de la Ley de Obra Pública y Servicios Relacionados con la Misma para el Estado y los Municipios de Guanajuato.

Cuando dentro del año siguiente a la fecha de recepción y aceptación de la obra, aparecieren desperfectos o vicios ocultos en la misma, por causa imputables a "EL CONTRATISTA" este se obliga por su cuenta a la reparación inmediata de los desperfectos o vicios ocultos en la misma, por causas imputables a "EL CONTRATISTA", este se obliga por su cuenta a la reparación inmediata de los desperfectos o vicios que llegaran a presentarse, en el supuesto de que no inicie la reparación de la obra en un plazo de 10 (diez) días hábiles o no los termine en el plazo que se señale "EL CONTRATANTE" hará efectiva la garantía

NOVENA.- CONTROL Y VIGILANCIA: Ambas partes acuerdan que "El CONTRATANTE" o el personal por él designado, tendrá facultades expresas para coordinar, controlar, vigilar y supervisar en todo tiempo las obras, trabajos y demás obligaciones pactadas con "EL CONTRATISTA", por lo que en su caso podrá comunicar por escrito a éste las instrucciones pertinentes, a efecto de que se ajuste a las especificaciones del proyecto y a los lineamientos establecidos en la Ley de Obra Pública y Servicios Relacionados con la Misma para el Estado y los Municipios de Guanajuato.

"EL CONTRATISTA " se obligará a tener una persona con título profesional, de licenciatura especializada en la materia, con amplia experiencia en el ramo, en el lugar de los trabajos que se están desarrollando con el propósito de responder ampliamente de las especificaciones generales y complementarias y el cual fungirá con la figura de residente de obra. La persona que designe estará sujeta a la aceptación de "EL CONTRATANTE ", quién podrá verificar si dicha persona reúne los requisitos antes señalados, y en caso contrario podrá en todo momento solicitar el cambio del mismo. En este supuesto "El CONTRATISTA" estará obligado a llevar a cabo la sustitución del residente de la obra.

DÉCIMA. - SUSPENSIÓN DE LAS OBRAS Y TRABAJOS: "EL CONTRATANTE" podrá suspender temporalmente, todo o en parte, las obras materia del presente contrato, sea cual fuere el proceso en que se encuentren, por falta de suficiencia presupuestal, provocada por causa imprevisible, por caso fortuito o fuerza mayor, debidamente acreditado.

Cuando se determine la suspensión de obra o de los servicios por causa imputable a "EL CONTRATANTE" éste pagará a "EL CONTRATISTA" los trabajos ejecutados conforme al finiquito correspondiente; así como los gastos no recuperables que sean razonables y comprobables por parte del "EL CONTRATISTA", lo anterior con fundamento en lo señalado por el artículo 95 de la Ley de Obra Pública y Servicios Relacionados con la Misma para el Estado y los Municipios de Guanajuato.

DÉCIMA PRIMERA .- RESPONSABILIDADES Y OBLIGACIONES DEL CONTRATISTA.- "EL CONTRATISTA" se obliga a que los materiales y equipo que se utilicen en los trabajos objeto de la obra materia de este contrato, cumplan con las normas de calidad establecidas en el mismo, y sus anexos, y a que la realización de todas y cada una de las partes de dicha obra se efectúen a satisfacción de "EL CONTRATANTE", así como a responder, por su cuenta y riesgo, de los defectos y vicios ocultos de la misma, de los daños y perjuicios que por inobservancia de su parte se lleguen a causar a "EL CONTRATANTE", o a terceros y en dado caso, se hará efectiva la garantía otorgada para el cumplimiento del contrato, hasta por su monto total.

"EL CONTRATISTA" reconoce y acepta que es el único responsable de las obligaciones laborales, fiscales y en materia de seguridad social que se deriven con motivo de la celebración del presente contrato, liberando a "EL CONTRATANTE" de toda responsabilidad al respecto, en caso de algún incumplimiento.

Por lo que las obligaciones laborales de "EL CONTRATISTA" serán única y exclusivamente de éste, en cuanto a las responsabilidades derivadas de las disposiciones legales en materia de trabajo y de seguridad social se refiere, respondiendo "EL CONTRATISTA" de las reclamaciones que sus trabajadores y que demás personal presente o pudieran presentar en su contra, quedando eximida "EL CONTRATANTE" de cualquier responsabilidad laboral que corresponda cumplir "EL CONTRATISTA", en virtud de lo cual relevará a "EL CONTRATANTE", en su caso de cualquier responsabilidad derivada de la reclamación de prestaciones relacionadas con el cumplimiento o incumplimiento de obligaciones que en materia de seguridad y previsión social, pudieran presentar o presenten sus trabajadores ya que "LA CONTRATANTE" en ningún caso y bajo ningún concepto, podrá ser considerada como patrón sustituto.

"EL CONTRATISTA" se obliga a responder de los daños y perjuicios que cause a "EL CONTRATANTE" o a terceros con motivo de la ejecución de la obra, cuando no se ajuste a las especificaciones y procedimientos descritos en el proyecto ejecutivo proporcionado por "EL CONTRATANTE" y que forman parte integral de este contrato o por inobservancia de las leyes y reglamentos aplicables en materia de construcción, seguridad en obra o por deficiencia en los procesos constructivos, por lo que la reparación o reposición se harán por cuenta y cargo de "EL CONTRATISTA" .

"LAS PARTES" acuerdan que "EL CONTRATISTA" presentará la impresión de la póliza de responsabilidad civil expedida por una institución financiera autorizada conforme a la normativa y autoridades competentes, mediante la cual cubrirá cualquier daño y perjuicio que resulte de la ejecución de la obra que le fue encomendada.

De igual manera, "LAS PARTES" acuerdan que la cobertura de la póliza de responsabilidad civil será hasta por el 10% del importe del monto contratado; sin que esto exima a "EL CONTRATISTA" de cumplir con la reparación del daño o del perjuicio bajo otro medio, así como tampoco lo excusa del cumplimiento de su obligación de responder por los daños y perjuicios que cause.

En el caso de que hubiere pagos en exceso a favor de "EL CONTRATISTA", se le notificara mediante oficio emitido por EL CONTRATANTE el importe de reintegro de las cantidades pagadas en tal carácter, más los intereses correspondientes, conforme a una tasa que será igual a la establecida por la Ley de Ingresos para el Estado de Guanajuato para el caso de mora en el pago de créditos fiscales, los intereses serán calculados conforme lo establece el artículo 106 de la Ley de Obra Pública y Servicios Relacionados con la Misma para Estado y los Municipios de Guanajuato, a dicho oficio deberá anexarse su soporte documental correspondiente.

"EL CONTRATISTA" contará con 20 veinte días naturales contados a partir de la fecha de su notificación, para reintegrar, vencido dicho plazo, sin que hubiere reintegrado dicho saldo, su importe se considerará crédito fiscal a favor de EL CONTRATANTE, sin que la garantía respectiva pierda su naturaleza y eficacia.

No se considerará pago en exceso cuando las diferencias que resulten a cargo de "EL CONTRATISTA" sean compensadas en la estimación siguiente o en el finiquito.

DÉCIMA SEGUNDA: "EL CONTRATISTA" deberá sujetarse a las disposiciones que "EL CONTRATANTE" tenga establecidas en la obra y realizar las acciones de seguridad e higiene, delimitar las áreas exclusivas de los trabajadores, los peatones y conductores vehiculares, lo anterior conforme a lo que establezca a la fecha de la firma del presente la norma oficial

NOM-031-1-STPS-2011 o aquella que supletoriamente se establezca por las partes. Deberá además realizar el oportuno retiro de escombros y limpieza general durante todo el proceso constructivo. Entre otros aspectos estarán que:

A) "EL CONTRATISTA" se obliga a proporcionar el equipo necesario y adecuado al personal que tenga dentro de la obra, como lo es el casco, chaleco o casaca, calzado, guantes, arneses de seguridad, etc., para que realicen el trabajo convenido, así como a señalar debidamente las áreas de riesgo o peligro en la zona de la obra, debiendo verificar que el personal use adecuadamente el equipo proporcionado cuando se encuentren laborando o dentro de la zona de obra, esto con la finalidad de evitar cualquier tipo de accidente.

B) "EL CONTRATISTA" delimitará el área de los trabajos con elementos que restrinjan el acceso al personal ajeno a la obra y se compromete a mantener limpio y ordenado el sitio de los trabajos, debiendo hacer todo lo necesario para evitar que exista material de construcción y escombro en exceso y/o por tiempo prolongado, sin que sean retirados.

C) La obra deberá mantenerse en forma limpia y ordenada, solo con los materiales que sean de utilidad en el proceso de la obra que se está ejecutando y colocada de tal manera que no obstruya el tránsito libre y lógico de personal y maquinaria.

D) Convienen las partes que en el caso de que el sitio de obra no se encuentre en las condiciones enunciadas en los incisos anteriores A, B y C de acuerdo a la naturaleza de los trabajos que se ejecutan, "EL CONTRATANTE" y/o su representante en la obra lo exhortará mediante nota en bitácora para que "EL CONTRATISTA" proceda en los términos del párrafo anterior, y en caso de omisión se podrá hacer acreedor a juicio de "EL CONTRATANTE", a la multa administrativa prevista en el artículo 125 de la Ley de Obra Pública y Servicios relacionados con la Misma para el Estado y los Municipios de Guanajuato.

DÉCIMA TERCERA. - DEL AJUSTE DE COSTOS. - Convienen LAS PARTES que cuando los costos que sirvieron de base para calcular los precios unitarios del presente contrato, hayan sufrido variaciones por el incremento o decremento de los precios de los materiales, remuneraciones, factores que integran dichos costos e impliquen un aumento o reducción en los precios unitarios autorizados a "EL CONTRATISTA" podrá solicitar por escrito a EL CONTRATANTE el ajuste de los precios unitarios de los trabajos de la obra aun no ejecutados, proporcionando los elementos justificativos de su petición; cuando el porcentaje del ajuste de los costos sea a la alza, será "EL CONTRATISTA" quien lo promueva; si es a la baja, será EL CONTRATANTE quien lo realice.

Cuando el atraso no sea por causa imputable a "EL CONTRATISTA", procederá el ajuste de costos exclusivamente los trabajos de la obra que hasta ese momento estén pendientes de ejecutar conforme al programa originalmente pactado.

Asimismo, LAS PARTES convienen que, para la presentación de la solicitud, así como todos y cada uno de los requisitos mínimos necesarios para evaluar la procedencia de dicho ajuste de costos "EL CONTRATISTA" dispondrá de un término perentorio de 30 treinta días naturales contados a partir de la publicación de los Índices Nacionales de Precios Productor que determina el Instituto Nacional de Estadística y Geografía, mismos que servirán como base para su cálculo.

Lo antes expuesto, en el entendido de que cualquier solicitud o trámite que se presente en fecha posterior al plazo establecido en el párrafo anterior será improcedente.

En el supuesto de que la solicitud por parte de "EL CONTRATISTA" sea deficiente o incompleta EL CONTRATANTE lo apercibirá por escrito para que en el plazo de 10 (diez) días hábiles contados a partir del día en que surta efectos la notificación del requerimiento, subsane los errores o complemente la información presentada; si transcurrido dicho plazo "EL CONTRATISTA" no da cabal cumplimiento o lo atiende de manera incorrecta se le tendrá por no presentada su solicitud.

Los precios originales del contrato permanecerán fijos hasta la terminación de la obra contratada, el ajuste se aplicará a los costos directos, conservando constantes los porcentajes de indirectos y utilidad original durante el ejercicio del contrato.

Cuando los índices que requieran no se encuentren dentro de los publicados por el Instituto Nacional de Estadística y Geografía, se calcularán conforme a los precios que se investiguen en el mercado, utilizando los lineamientos y metodología que para estos efectos expida el Instituto Nacional de Estadística y Geografía, EL CONTRATANTE dentro de los 20 veinte días hábiles siguientes a la fecha de la recepción de la solicitud de ajuste de costos, deberá emitir la resolución que proceda.

Asimismo, EL CONTRATANTE deberá cubrir el ajuste de costos correspondiente a la obra conforme a las estimaciones, a más tardar dentro de los 30 treinta días naturales siguientes a la fecha en que está resuelva el aumento o reducción respectivo.

El procedimiento de ajuste de costos que utilizará EL CONTRATANTE consistirá en la revisión por grupo de precios que, multiplicados por sus correspondientes cantidades de trabajo por ejecutar, represente cuando menos 80% (ochenta por ciento) del importe total del faltante del contrato, de conformidad con lo establecido en los artículos 108 y 109 de la Ley de Obra Pública y Servicios Relacionados con la Misma para el Estado y los Municipios de Guanajuato.

DÉCIMA CUARTA. - PENA CONVENCIONAL. Convienen las partes que, si "EL CONTRATISTA" incurre en incumplimiento del programa de trabajo previamente autorizado, cubrirá a "EL CONTRATANTE" una pena convencional que será el equivalente 1.5/1,000 (uno punto cinco al millar) por día de desfasamiento del monto de obra pendiente de ejecutar.

Las partes acuerdan que las penas convencionales tendrán efecto cuando la obra se retrase, en un lapso mayor al 10% del tiempo establecido en el programa de obra, siempre y cuando dicho retraso sea imputable a "EL CONTRATISTA".

La evaluación e importe del desfasamiento se hará el día último de cada mes y se informará a "EL CONTRATISTA" mediante oficio girado por "EL CONTRATANTE", siendo las penas convencionales de carácter provisional durante el transcurso de la obra y adquirirán carácter definitivo al concluir ésta o cuando se rebase la fecha de término autorizada. Cabe señalar que en caso de que la obra no termine en la fecha autorizada por "EL CONTRATANTE", la pena convencional se hará efectiva independientemente del porcentaje de atraso.

"EL CONTRATISTA" faculta a "EL CONTRATANTE" desde este momento para hacer las deductivas correspondientes en estimación en las que se rebase la fecha de terminación autorizada o en la última estimación por el importe de la pena convencional que se acuerda en esta cláusula, sin ninguna responsabilidad para éste, manifestando que sólo en el caso de que exista un saldo negativo en contra de aquél, "EL CONTRATANTE" podrá hacer efectiva la garantía otorgada ante el Municipio de León, Gto., para garantizar el fiel cumplimiento de la obra contratada.

La sanción obedece al resultado de multiplicar el monto por ejercer, por el factor de sanción señalado anteriormente y por el número de días en que se rebase la fecha autorizada de terminación.

Se acepta por ambas partes establecer un importe máximo de sanción de hasta el 10% del monto total contratado incluyendo el Impuesto al Valor Agregado. Igualmente se acepta que adicional a lo que se establece en esta cláusula, si el número de días de desfasamiento rebasa el número de diez, "EL CONTRATISTA" se hará acreedor a una sanción adicional de 66 veces la UMA diaria y si este desfasamiento llega a los veinte o más días, el importe de esta sanción original se incrementará otras 44 veces la UMA diaria.

Ambas partes convienen que en el caso de que se haya aplicado una pena convencional en forma consecutiva a dos contratos asignados, de acuerdo al plazo de conclusión de los trabajos establecidos en el contrato o en los convenios

modificatorios o adicionales a "EL CONTRATISTA", o uno solo en que la pena convencional haya sido por el importe mayor de 5% del monto de ese contrato, ello será causa suficiente para que con fundamento en lo previsto por el artículo 40 de la Ley de Obra Pública y Servicios Relacionados con la Misma para el Estado y los Municipios de Guanajuato, " EL CONTRATANTE" dé aviso a la Secretaría de Obra Pública del Estado sobre el incumplimiento a su obligación contractual a fin de que esta dé inicio al procedimiento respectivo, por lo que las partes contratantes convienen expresamente que procederá de parte de "EL CONTRATANTE" a realizar el aviso, bastando notificar copia del mismo a "EL CONTRATISTA".

"EL CONTRATANTE" notificará la pena convencional mediante oficio debidamente fundado y motivado a "EL CONTRATISTA" en el domicilio señalado por éste último a efecto de oír y recibir notificaciones señalado en el apartado de declaraciones del contratista inciso C), así como en el correo electrónico señalado para los mismos efectos. a su vez también se asentará nota en bitácora respecto al atraso en ejecución de los trabajos de obra.

DÉCIMA QUINTA - CAUSAS DE TERMINACIÓN: las partes convienen que serán causas de terminación del presente contrato, sin responsabilidad alguna para "EL CONTRATANTE" las siguientes:

I.- Por terminación anticipada, cuando:

a) No sea posible determinar la temporalidad de la suspensión de los trabajos.

b) De las constancias que obren en el expediente respectivo, se desprenda que existe causa justificada que haga imposible la vigencia del contrato, la continuación, realización o ejecución del proyecto.

c) Por mutuo consentimiento

d) Caso fortuito o fuerza mayor.

e) El ente público contratante, por así convenir al interés público, podrá dar por terminado anticipadamente el contrato, demostrando que de continuar con las obligaciones pactadas se ocasionaría un daño o un perjuicio grave al ente público.

II.- Por rescisión administrativa sin necesidad de resolución judicial, cuando:

a) "EL CONTRATISTA" suspenda injustificadamente los trabajos o se niegue a reparar o reponer los trabajos que rechace "EL CONTRATANTE" por defectuosos, o no cumplir con los términos solicitados.

b) "EL CONTRATISTA" no ejecute los trabajos de acuerdo a lo establecido en el programa y en el presente contrato.

c) "EL CONTRATISTA" ceda parcial o totalmente a terceras personas los derechos y obligaciones derivados del presente contrato sin autorización de "EL CONTRATANTE".

d) "EL CONTRATISTA" incumpla o cumpla parcialmente cualquier otra de las cláusulas de este contrato.

e) El incumplimiento implique un desfasamiento en tiempo en la ejecución de los trabajos de conformidad al calendario vigente superior al 15% y sea imputable a "EL CONTRATISTA".

La rescisión administrativa sin necesidad de resolución judicial se sujetará al procedimiento siguiente:

I.- Se notificará por oficio a "EL CONTRATISTA" el inicio de procedimiento de rescisión, por el incumplimiento en que haya incurrido, otorgándole un plazo improrrogable de diez días hábiles, contados a partir de la fecha de notificación, para que exponga lo que a su interés convenga y aporte las pruebas que estime pertinentes, asimismo se le citará en una fecha próxima para levantar el acta de toma de posesión de los trabajos ejecutados.

II.- Transcurrido el plazo que se refiere en la fracción anterior, "EL CONTRATANTE" emitirá la resolución procedente considerando los argumentos y pruebas que se hubieren hecho valer por "EL CONTRATISTA"; y

III.- La resolución que se pronuncie será notificada a "EL CONTRATISTA", en el domicilio o correo electrónico que para tal efecto señale, en el supuesto de que en la resolución se determine la rescisión administrativa del contrato, en la misma se convocará a la contratista a realizar el finiquito del proyecto de manera conjunta con el ente público contratante dentro de los treinta días naturales siguientes a la fecha de la notificación aludida.

DÉCIMA SEXTA. – PREFINIQUITO. "El Contratista" en coordinación con la supervisión elaborará y entregará a "El Contratante" un prefiniquito cuando:

a) la obra presente un 50 % de avance físico real para el caso de obras de urbanización; y del 75 % para obras de edificación
b) Las estimaciones presenten para su pago un porcentaje mayor al 90% financiero.
c) Se realice un convenio modificatorio.

DÉCIMA SÉPTIMA.- ENTREGA RECEPCIÓN: Una vez terminados los trabajos encomendados "EL CONTRATISTA" lo asentará en bitácora y lo comunicará por escrito a "EL CONTRATANTE" dentro de los cinco días hábiles siguientes a la fecha en que esto ocurra y ésta verificará que los mismos estén debidamente concluidos dentro de los cinco días hábiles siguientes a la notificación que reciba y éste dispondrá de veinte días hábiles para la verificación correspondiente, plazo dentro del cual validará dichos trabajos o solicitará las adecuaciones o correcciones pertinentes , lo anterior conforme a lo previsto por los numerales 110 y 111 de la Ley de Obra Pública y Servicios relacionados con la Misma para el Estado y los Municipios de Guanajuato.

"EL CONTRATISTA" se obliga a presentar en la estimación finiquito, la información siguiente: Presupuesto definitivo, planos definitivos de obra, actas de entrega, bitácora, cuadro de finiquito, reporte fotográfico de terminación de obra, memorias de cálculo, y cualquier otro que "EL CONTRATANTE" requiera.

De no existir acuerdo entre las partes en relación con el finiquito, o bien si el "EL CONTRATISTA" no acude con "EL CONTRATANTE" para su elaboración, éste procederá a elaborarlo, debiendo comunicar su resultado a "EL CONTRATISTA" dentro del plazo de cinco días hábiles contados a partir de su emisión, una vez notificado dicho finiquito a "EL CONTRATISTA" éste tendrá un plazo de diez días hábiles para alegar lo que a su derecho corresponda, si transcurrido este plazo no realiza alguna gestión, se dará por aceptado y se pondrá a disposición de "EL CONTRATISTA" el saldo determinado mediante deposito en su cuenta; o bien se le exigirá el reintegro de los importes resultantes en su contra, dentro de un plazo de cinco días hábiles contados a partir del siguiente al de su notificación, de conformidad con los artículos 112 y 113 de La Ley de Obra Pública y Servicios Relacionados con la Misma para el Estado y los Municipios de Guanajuato.

La recepción final de los trabajos y la disposición del pago del finiquito se sujetará a lo dispuesto por los artículos 113 y 114 de la Ley de Obra Pública y Servicios Relacionados con la Misma para el Estado y los Municipios de Guanajuato.

Cuando "EL CONTRATANTE" reciba una parte o la totalidad de las obras, el finiquito correspondiente se formulará en los términos del presente contrato a fin de determinar el saldo a favor o en contra de "EL CONTRATISTA". Para el caso de que

no exista saldo a favor de aquél, y exista por parte de "El CONTRATISTA" incumplimiento al presente contrato "EL CONTRATANTE" podrá hacer efectiva la fianza que para efectos de cumplimiento otorgue "El CONTRATISTA".

Acuerdan las partes que los riesgos y conservación de los trabajos ejecutados hasta el momento de la entrega definitiva, correrán a cargo de "EL CONTRATISTA", salvo en los casos en que se realicen recepciones parciales y se proceda conforme a lo dispuesto en el artículo 110 tercer párrafo de la Ley de Obra Pública y Servicios Relacionados con la misma para el Estado y los Municipios de Guanajuato en cuyo caso en el acta que para tal efecto se elabore se deberá plasmar el compromiso de la dependencia o entidad que vaya a operar o hacerse cargo de la obra para hacer uso normal de la misma, procurar su mantenimiento y conservación así como la fecha en que se llevará a cabo la recepción total de los trabajos. Las estimaciones y el finiquito, aun cuando hayan sido pagados, no implican la aceptación de los trabajos realizados, reservándose "EL CONTRATANTE" el derecho de reclamar obra faltante, obra mal ejecutada, pagos en exceso, vicios y defectos ocultos.

DÉCIMA OCTAVA. - SEÑALIZACIÓN: "EL CONTRATISTA" se obliga a colocar el día del inicio de obra, el señalamiento vertical y horizontal, que se requiera en el proyecto o se le solicite por escrito, previo al inicio de los trabajos.

Si por falta del señalamiento preventivo en el sitio de los trabajos, ocurriere algún accidente que afecte a terceros, "EL CONTRATISTA" será el único responsable y por lo tanto él deberá cubrir los daños y perjuicios ocasionados a éstos, por lo que deberá sujetarse a los reglamentos u ordenamientos que las autoridades competentes en materia de construcción, seguridad y uso de la vía pública establezcan.

DÉCIMA NOVENA. - DEPÓSITO DE ESCOMBRO. "EL CONTRATISTA" se obliga a depositar todo el escombro que se genere en la ejecución de la obra contratada en el tiradero oficial "Escombrera Municipal ubicada en Predio Benito Juárez en la Comunidad de Santa Ana del Conde" o en el lugar que le señale "EL CONTRATANTE", en caso contrario, este último no estará obligado a cubrir pago alguno por acarreo a otro lugar.

VIGÉSIMA. – ANUNCIOS. "EL CONTRATISTA" se obliga a colocar en el lugar de ejecución de la obra contratada, los rótulos informativos en el formato establecido por "EL CONTRATANTE" y si éstos son proporcionados por "EL CONTRATANTE" serán reintegrados al término de la obra, y de no ser así serán descontados de su liquidación final.

VIGÉSIMA PRIMERA. - SERVICIOS SANITARIOS. "EL CONTRATISTA" se obliga a tener servicios sanitarios, para sus trabajadores, en el lugar de ejecución de la obra, hasta la culminación de la misma, en caso contrario, será responsable de la o las sanciones que por tal omisión apliquen las autoridades competentes.

VIGÉSIMA SEGUNDA. - PRUEBAS DE LABORATORIO. "EL CONTRATISTA" pagará las pruebas de laboratorio necesarias para el control de la obra, las cuales deberán ser realizadas por Laboratorio Verificador, con apego a la lista publicada de Laboratorios Verificadores autorizados por la Dirección de Obra Pública y conforme a la intensidad exigida por "EL CONTRATANTE " y debiendo presentar los reportes originales de las mismas en las estimaciones requeridas.

VIGÉSIMA TERCERA. - JURISDICCIÓN. Para la interpretación y cumplimiento de este contrato, y en todo lo que no esté expresamente pactado en el mismo, las partes se someterán, a las Leyes del Estado de Guanajuato y la jurisdicción de los tribunales del fuero común establecidos en esta ciudad, renunciando al fuero de sus presentes y futuros domicilios.

Para efecto de decretar su nulidad, serán competentes el Tribunal de Justicia Administrativa y los Juzgados Administrativos Municipales, en términos de lo dispuesto por el Código de Procedimiento y Justicia Administrativa para el Estado y los Municipios de Guanajuato y la Ley para el Gobierno y Administración de los Municipios del Estado de Guanajuato, respectivamente, renunciando las partes al fuero de su presente o futuros domicilios.

Presidencia Municipal de León.	**CONTRATO DE OBRA** **NÚM. A-1810-K100242-61401-D/0634/2024**

VIGÉSIMA CUARTA. - INTERPRETACIÓN. Para la interpretación y cumplimiento de este contrato, y en todo lo que no esté expresamente pactado en el mismo, las partes se someterán a la Ley de Obra Pública y Servicios Relacionados con la Misma para el Estado y los Municipios de Guanajuato y a falta de disposición expresa de dicha Ley, será supletoria y en su orden, el Código Civil para el Estado de Guanajuato, el Código de Procedimiento y Justicia Administrativa para el Estado y los Municipios de Guanajuato, el Código de Procedimientos Civiles para el Estado de Guanajuato y la legislación federal de la materia.

Leído y enteradas las partes del contenido y alcance legal del presente contrato, lo firman la ciudad de León, Gto., a los **05 días del mes de Diciembre del año de 2024.**

"EL CONTRATANTE"

ARQ. LAURA ELENA BECERRA GARCIA
DIRECTORA GENERAL DE OBRA PÚBLICA

"EL CONTRATISTA"

CONSTRUCCIONES Y MANTENIMIENTO PIGUSA, S.A.DE C.V.
ING. JUAN PABLO PIÑA AGUIRRE

TESTIGOS

ING. CLAUDIA ABUNDEZ LÓPEZ
DIRECTORA DE ADMINISTRACIÓN Y CONTROL FINANCIERO DE OBRA

ING. EFREN GARCIA AYALA
DIRECTOR DE SUPERVISIÓN DE OBRA

634/024

CONSTRUCCIONES Y MANTENIMIENTO PIGUSA, S.A. DE C.V.

PAVIMENTACION DE ZONA PP (1024) CON HUELLA DE CONCRETO DE CALLE HERMOSILLO Y CAMINO A COMANJA DELEGACION CERRO GORDO, ZONA HACIENDA ARRIBA, UBICADO EN CALLE HERMOSILLO, ENTRE CAMINO A COMANJA A SANTA INÈS, COMUNIDAD HACIENDA ARRIBA. LEON, GTO.

Presupuesto					
Clave	**Descripción**	**Unidad**	**Cantidad**	**Precio U.**	**Total**
&1	**PRELIMINARES (AGUA POTABLE)**				
3.01.0001	TRAZO Y NIVELACION EN LINEAS DE AGUA POTABLE CON APARATOS DE PRECISION, AL INICIO Y DURANTE EL PROCESO DE LA OBRA, INCLUYE: MATERIAL, MANO DE OBRA, EQUIPO Y HERRAMIENTA, P.U.O.T. Precio U.: ** CINCO PESOS 15/100 M.N. **	ML	91.05	5.15	468.91
3.01.0510	EXCAVACION A MANO DE ZANJAS EN MATERIAL TIPO "B" DE 0 A 2 MTS. DE PROFUNDIDAD, INCLUYE: AFINE DE FONDO Y TALUD. P.U.O.T. Precio U.: ** DOSCIENTOS TREINTA PESOS 27/100 M.N. **	M3	22.94	230.27	5,282.39
3.01.1011	EXCAVACION DE ZANJAS EN MATERIAL TIPO "B" DE 0.00 A 2.00 MTS. (CON MEDIOS MECANICOS) DE ACUERDO AL ANEXO I DEL FORMATO FO-DGOP/DSU-37 "CLASIFICACIÓN DE FRAGMENTOS DE ROCA Y SUELO" AUTORIZADO POR LA DIRECCIÓN GENERAL DE OBRA PÚBLICA, CONSIDERANDO ACCESORIOS, AFINE DE FONDO, TALUD Y EXTRACCION DE RESACA, INCLUYE: MANO DE OBRA, EQUIPO Y HERRAMIENTA, P.U.O.T. Precio U.: ** CUARENTA Y OCHO PESOS 11/100 M.N. **	M3	34.42	48.11	1,655.95
2.01.0208	EXCAVACION A MANO EN SONDEOS PARA DETERMINAR PROFUNDIDADES DE INSTALACIONES DE AGUA POTABLE, DRENAJE O SERVICIOS, CON EL CUIDADO DE NO AFECTAR A NINGUNA DE ESTAS, INCLUYE: MANO DE OBRA, EQUIPO Y HERRAMIENTA, P.U.O.T. Precio U.: ** TRESCIENTOS CUARENTA Y CINCO PESOS 41/100 M.N. **	M3	10.00	345.41	3,454.10
2.01.2751	CARGA MECANICA DE MATERIAL PRODUCTO DE DEMOLICION O EXCAVACION, INCLUYE: MANO DE OBRA, EQUIPO Y HERRAMIENTA, P.U.O.T. Precio U.: ** DIECISEIS PESOS 12/100 M.N. **	M3	87.57	16.12	1,411.63
3.01.1512	PLANTILLA DE TEPETATE FINO APISONADA Y COMPACTADA CON PIZON DE MANO, EN ZANJAS PARA TENDIDO DE TUBERIA, P.U.O.T. Precio U.: ** CUATROCIENTOS CUARENTA Y DOS PESOS 64/100 M.N. **	M3	5.46	442.64	2,416.81
	Total de PRELIMINARES (AGUA POTABLE) **** CATORCE MIL SEISCIENTOS OCHENTA Y NUEVE PESOS 79/100 M.N. ******				**14,689.79**
&2	**SUMINISTROS (AGUA POTABLE)**				
3.02.1003	SUMINISTRO DE TUBO DE PVC HIDRAULICO RD 26 ANGER 3" (75 MM.) DIAMETRO, CONSIDERANDO EMPAQUE DE HULE, INCLUYE: MATERIALES, P.U.O.T. Precio U.: ** CINCUENTA Y OCHO PESOS 05/100 M.N. **	ML	91.05	58.05	5,285.45
3.02.1205	SUMINISTRO DE CODO PVC HIDRAULICO ANGER 3" X 90° (75MM X 90°), CONSIDERANDO EMPAQUE DE HULE, INCLUYE: MATERIALES, P.U.O.T. Precio U.: ** CIENTO TREINTA Y SIETE PESOS 11/100 M.N. **	PZA	5.00	137.11	685.55
3.02.1215	SUMINISTRO DE CODO PVC HIDRAULICO ANGER 3" X 45° (75MM X 45°), CONSIDERANDO EMPAQUE DE HULE, INCLUYE: MATERIALES, P.U.O.T. Precio U.: ** CIENTO TREINTA Y SIETE PESOS 11/100 M.N. **	PZA	8.00	137.11	1,096.88
3.02.1235	SUMINISTRO DE CODO PVC HIDRAULICO ANGER 3" X 22° (75MM X 22°), CONSIDERANDO EMPAQUE DE HULE, INCLUYE: MATERIALES, P.U.O.T. Precio U.: ** CIENTO TREINTA Y SIETE PESOS 11/100 M.N. **	PZA	2.00	137.11	274.22
3.02.1406	SUMINISTRO DE EXTREMIDAD CAMPANA PVC HCO. ANGER 3" (75MM), CONSIDERANDO EMPAQUE DE HULE, INCLUYE:	PZA	2.00	196.39	392.78

CONSTRUCCIONES Y MANTENIMIENTO PIGUSA, S.A. DE C.V.

PAVIMENTACION DE ZONA PP (1024) CON HUELLA DE CONCRETO DE CALLE HERMOSILLO Y CAMINO A COMANJA DELEGACION CERRO GORDO, ZONA HACIENDA ARRIBA, UBICADO EN CALLE HERMOSILLO, ENTRE CAMINO A COMANJA A SANTA INÈS, COMUNIDAD HACIENDA ARRIBA. LEON, GTO.

Presupuesto					
Clave	**Descripción**	**Unidad**	**Cantidad**	**Precio U.**	**Total**
	MATERIALES, P.U.O.T. Precio U.: ** CIENTO NOVENTA Y SEIS PESOS 39/100 M.N. **				
3.02.1456	SUMINISTRO DE EXTREMIDAD ESPIGA PVC HCO. ANGER 3" (75MM), CONSIDERANDO EMPAQUE DE HULE, INCLUYE: MATERIALES, P.U.O.T. Precio U.: ** CIENTO NOVENTA Y SEIS PESOS 39/100 M.N. **	PZA	3.00	196.39	589.17
3.02.3057	SUMINISTRO DE TEE FO.FO. 3" X 3" (76 MM X 76 MM) DIAMETRO, P.U.O.T. Precio U.: ** UN MIL SEISCIENTOS SETENTA Y TRES PESOS 10/100 M.N. **	PZA	1.00	1,673.10	1,673.10
3.02.8201	FABRICACION, TRASLADO Y MONTAJE DE PIEZAS ESPECIALES (SIFON) A BASE DE TUBERIA DE ACERO LISO CED. 40, EN LINEAS DE AGUA POTABLE, PARA CRUCES ESPECIALES Y LIBRAR OBSTACULOS, INCLUYE: MATERIAL, MANO DE OBRA, EQUIPO YHERRAMIENTA, P.U.O.T. Precio U.: ** SESENTA Y CINCO PESOS 17/100 M.N. **	KG	109.20	65.17	7,116.56
S.00.0001	CONSTRUCCION DE ATRAQUE DE CONCRETO F'C=150 KG/CM2 PARA SIFON DE 3" DE DIAMETRO. (LAS DIMENSION ES PUEDEN VARIAR SEGÚN EL ESPACIO EN OBRA) INCLUYE: MATERIALES, CIMBRADO, DESCIMBRADO, MANO DE OBRA, EQUIPO Y HERRAMIENTA, P.U.O.T. Precio U.: ** CUATRO MIL DOSCIENTOS SEIS PESOS 74/100 M.N. **	M3	0.63	4,206.74	2,650.25
3.02.3936	SUMINISTRO DE EMPAQUE DE NEOPRENO PARA BRIDA DE 3" (75 MM.) DIAMETRO, P.U.O.T. Precio U.: ** VEINTIDOS PESOS 49/100 M.N. **	PZA	5.00	22.49	112.45
3.02.3907	SUM. DE TORNILLO C/TUERCA CABEZA HEXAGONAL 5/8" X 3", P.U.O.T. Precio U.: ** VEINTIDOS PESOS 66/100 M.N. **	PZA	20.00	22.66	453.20
3.02.3520	SUMINISTRO DE VALVULA DE COMPUERTA CON CUERPO DE HIERRO DUCTIL GGG-50 O ASTM 536, CON RECUBRIMIENTO EPOXICO, BRIDADA DE ACUERDO A NORMA ANSI B16.1 CLASE 125, CON PASO RECTO SIN ALOJAMIENTO PARA COMPUERTA DE HIERRO DUCTIL VULCANIZADA CON HULE (EPDM) CON GUIA DE DESLIZAMIENTO, VASTAGO DE ACERO INOXIDABLE AISI (X20 Cr 13-DIN 17440) CON TUERCA REEMPLAZABLE DE PROTECCION CONTRA SOBRETORQUE ENTRE VASTAGO Y COMPUERTA, JUNTA DE HERMETICIDAD ALOJADA EN LA CAVIDAD DE CUERPO UNIDA A BONETE EQUIPADO CON TUERCA DE DOBLE ALOJAMIENTO PARA ORINGS, PARA UNA PRESION MAXIMA DE TRABAJO DE 250 PSI (17.5 KG/CM2) EN UN DIAMETRO DE 3" (75 MM.), P.U.O.T. Precio U.: ** DOS MIL TRESCIENTOS SESENTA Y UN PESOS 75/100 M.N. **	PZA	1.00	2,361.75	2,361.75
S.00.0002	SUMINISTRO E INSTALACIÓN DE VÁLVULA EXPULSORA DE AIRE DE FO.FO. DE 1/2" (13 MM) DE DIÁMETRO, EN LÍNEAS DE AGUA POTABLE. LA CUANTIFICACIÓN SE EFECTUARÁ POR PIEZA EJECUTADA DE ACUERDO AL PROYECTO APROBADO POR EL SISTEMA. EL PRECIO UNITARIO INCLUYE: MANO DE OBRA, HERRAMIENTA, ALMACENAJES, ACARREOS, ESTIBAJE, REVISIÓN, LIMPIEZA, ALINEACIÓN, INSTALACIÓN Y PRUEBA. P.U.O.T. Precio U.: ** UN MIL CIENTO OCHENTA Y UN PESOS 04/100 M.N. **	PZA	2.00	1,181.04	2,362.08
3.05.3009	SUMINISTRO DE CONTRAMARCO DE FIERRO CANAL 4" X 1.40 MTS. CENTRADO O DESCENTRADO P.U.O.T. Precio U.: ** UN MIL SETECIENTOS VEINTINUEVE PESOS 00/100 M.N. **	PZA	1.00	1,729.00	1,729.00
3.05.3028	SUMINISTRO DE MARCO CON TAPA DE FO.FO. 50 X 50 CMS, COMERCIAL (110 KGS.) P.U.O.T. Precio U.: ** TRES MIL DOSCIENTOS SESENTA PESOS 40/100 M.N. **	PZA	1.00	3,260.40	3,260.40

CONSTRUCCIONES Y MANTENIMIENTO PIGUSA, S.A. DE C.V.

PAVIMENTACION DE ZONA PP (1024) CON HUELLA DE CONCRETO DE CALLE HERMOSILLO Y CAMINO A COMANJA DELEGACION CERRO GORDO, ZONA HACIENDA ARRIBA, UBICADO EN CALLE HERMOSILLO, ENTRE CAMINO A COMANJA A SANTA INÈS, COMUNIDAD HACIENDA ARRIBA. LEON, GTO.

Presupuesto					
Clave	**Descripción**	**Unidad**	**Cantidad**	**Precio U.**	**Total**
	Total de SUMINISTROS (AGUA POTABLE) **** TREINTA MIL CUARENTA Y DOS PESOS 84/100 M.N. ****				**30,042.84**
&3	**INSTALACIONES (AGUA POTABLE)**				
3.02.5003	INSTALACION DE TUBERIA DE PVC HIDRAULICA TIPO ANGER DE 3" DIAMETRO, INCLUYE: LUBRICANTE Y PRUEBA HIDROSTATICA. P.U.O.T. Precio U.: ** DIECISEIS PESOS 47/100 M.N. **	ML	91.05	16.47	1,499.59
3.02.5999	INSTALACION DE PIEZAS ESPECIALES DE PVC, HASTA DIAMETROS DE 8", EN AGUA POTABLE, INCLUYE: LUBRICANTE, P.U.O.T. Precio U.: ** SESENTA Y UN PESOS 14/100 M.N. **	PZA	20.00	61.14	1,222.80
3.02.8050	CONSTRUCCION DADO DE CONCRETO H.O. R.N. F'C=150 KG/CM2 DE 0.20 X 0.20 X 0.20 MTS. DE SECCION, PARA FIJAR BASTON DE TOMA DOMICILIARIA, P.U.O.T.. Precio U.: ** SESENTA Y CUATRO PESOS 81/100 M.N. **	PZA	13.00	64.81	842.53
3.02.7561	INSTALACION DE VALVULA DE COMPUERTA CON CUERPO DE HIERRO DUCTIL GGG-50 O ASTM 536, CON RECUBRIMIENTO EPOXICO, BRIDADA DE ACUERDO A NORMA ANSI B16.1 CLASE 125, CON PASO RECTO SIN ALOJAMIENTO PARA COMPUERTA DE HIERRO DUCTIL VULCANIZADA CON HULE (EPDM) CON GUIA DE DESLIZAMIENTO, VASTAGO DE ACERO INOXIDABLE AISI (X20 Cr 13-DIN 17440) CON TUERCA REEMPLAZABLE DE PROTECCION CONTRA SOBRETORQUE ENTRE VASTAGO Y COMPUERTA, JUNTA DE HERMETICIDAD ALOJADA EN LA CAVIDAD DE CUERPO UNIDA A BONETE EQUIPADO CON TUERCA DE DOBLE ALOJAMIENTO PARA ORINGS, PARA UNA PRESION MAXIMA DE TRABAJO DE 250 PSI (17.5 KG/CM2) EN UN DIAMETRO DE 3" (75 MM.), INCLUYE: MANO DE OBRA, EQUIPO Y HERRAMIENTA, P.U.O.T. Precio U.: ** DOSCIENTOS TREINTA Y TRES PESOS 84/100 M.N. **	PZA	1.00	233.84	233.84
3.05.4009	COLOCACION DE CONTRAMARCO DE FIERRO CANAL 4" X 1.40 MTS. CENTRADO O DESCENTRADO, INCLUYE: MANO DE OBRA, EQUIPO Y HERRAMIENTA, P.U.O.T. Precio U.: ** CIENTO SESENTA Y TRES PESOS 46/100 M.N. **	PZA	1.00	163.46	163.46
3.05.4028	COLOCACION DE MARCO CON TAPA DE FO.FO. 50 X 50 CMS, COMERCIAL (110 KGS.), INCLUYE: MANO DE OBRA, EQUIPO Y HERRAMIENTA, P.U.O.T. Precio U.: ** DOSCIENTOS CINCUENTA Y SEIS PESOS 87/100 M.N. **	PZA	1.00	256.87	256.87
3.02.9001	REINSTALACION DE MEDIDOR EN TOMA DOMICILIARIA, DE POSICION ORIGINAL A POSICION ACTUAL, HASTA 20 CMS., INCLUYE: MANO DE OBRA, EQUIPO Y HERRAMIENTA, P.U.O.T. Precio U.: ** CIENTO VEINTE PESOS 33/100 M.N. **	PZA	13.00	120.33	1,564.29
3.02.9012	TOMA DOMICILIARIA EN LINEA DE 3" A BASE DE TUBERIA FLEXIBLE DE MULTICAPAS PEAD-AL-PEAD DE 1/2" DE DIAMETRO, DE 2.00 MTS. DE LONGITUD, CONSIDERANDO ABRAZADERA DE PVC 3" X 1/2", VALVULA DE INSERCION DE NYLON CON SISTEMA DE COMPRESION A TUBERIA FLEXIBLE MULTICAPAS PEAD-AL-PEAD DE 1/2", CODO DE NYLON TERMOPLASTICO DE 90°X 1/2" (COMPRESION X ROSCA NPT HEMBRA), UNION DE POLIETILENO, NIPLE GALVANIZADO DE 13 MMX 0.50 MTS (1/2"X 0.50 MTS) CON FORRO DE POLIETILENO DE ALTA DENSIDAD, VALVULA DE CORTE DE 1/2" DE DIAMETRO (VALVULA RESTRICTORA DE FLUJO CON DISPOSITIVO ANTIFRAUDE), NIPLE DE FIERRO GALVANIZADO 13 MMX 0.15 A 0.30 MTS (1/2"X 0.15 A 0.30 MTS), CODO DE FIERRO GALVANIZADO DE 13 MMX 90° (1/2"X 90°), NIPLE DE FIERRO	PZA	13.00	1,505.62	19,573.06

CONSTRUCCIONES Y MANTENIMIENTO PIGUSA, S.A. DE C.V.

PAVIMENTACION DE ZONA PP (1024) CON HUELLA DE CONCRETO DE CALLE HERMOSILLO Y CAMINO A COMANJA DELEGACION CERRO GORDO, ZONA HACIENDA ARRIBA, UBICADO EN CALLE HERMOSILLO, ENTRE CAMINO A COMANJA A SANTA INÈS, COMUNIDAD HACIENDA ARRIBA. LEON, GTO.

Presupuesto					
Clave	**Descripción**	**Unidad**	**Cantidad**	**Precio U.**	**Total**
	GALVANIZADO 13 MMX 0.10 MTS (1/2"X 0.10 MTS), INCLUYE: MATERIALES, MANO DE OBRA, EQUIPO Y HERRAMIENTA, P.U.O.T. Precio U.: ** UN MIL QUINIENTOS CINCO PESOS 62/100 M.N. **				
3.02.8107	CONSTRUCCION DE ATRAQUE DE CONCRETO F'C=150 KG/CM2. INCLUYE: MATERIALES, MANO DE OBRA, EQUIPO Y HERRAMIENTA, P.U.O.T. Precio U.: ** CUATRO MIL DOSCIENTOS SEIS PESOS 74/100 M.N. **	M3	21.00	4,206.74	88,341.54
3.02.7999	INSTALACION Y ARMADO DE PIEZAS ESPECIALES DE FO. FO. P.U.O.T. Precio U.: ** DIEZ PESOS 40/100 M.N. **	KG	20.00	10.40	208.00
	Total de INSTALACIONES (AGUA POTABLE) **** CIENTO TRECE MIL NOVECIENTOS CINCO PESOS 98/100 M.N. ******				**113,905.98**
&4	**CAJA DE VALVULAS (AGUA POTABLE)**				
3.05.0019	CAJA PARA OPERACION DE VALVULAS TIPO 9, CON DIMENSIONES INTERIORES DE 1.20X 0.90 MTS., FORJADA CON MURO DE TABICON DE 28 CMS. DE ESPESOR ASENTADO CON MORTERO CEMENTO ARENA PROP. 1:3 DE 0.14 MTS. DE ESP. FIRME DE CONCRETO F'C=150KG/CM2 DE 0.10 MTS. DE ESPESOR, ARMADA CON ACERO DE REFUERZO No. 3 (3/8") @ 0.30 MTS., LOSA DE TECHO DE DE 0.15 MTS. DE ESPESOR, CONCRETO F'C=200 KG/CM2, ARMADA CON ACERO DE REFUERZO No.3 (3/8") @ 0.10 MTS, CONSIDERANDO APLANADO INTERIOR CON MORTERO CEMENTO ARENA PROP. 1:3 DE 0.01 MTS DE ESPESOR, CASTILLOS EN ESQUINAS DE 0.14X 0.14 MTS DE SECCION CON ACERO DE REFUERZO 4 DE No.3 (3/8") CON ESTRIBOS DE No.2 (1/4") @ 0.20 MTS CONCRETO F'C=200 KG/CM2, CADENA PERIMETRAL DE 0.15X 0.14 MTS DE SECCION CON ACERO DE REFUERZO 4 DE No.3 (3/8") CON ESTRIBOS DE No.2 (1/4") @ 0.20 MTS CONCRETO F'C=200 KG/CM2, RELLENO EN FONDO CON GRAVA TRITURADA PARA FILTRO, (CONSTRUCCION DE CAJA SEGUN ESPECIFICACIONES DE SAPAL), INCLUYE: MATERIAL, MANO DE OBRA, EQUIPO Y HERRAMIENTA, P.U.O.T. Precio U.: ** OCHO MIL CIENTO SIETE PESOS 85/100 M.N. **	PZA	1.00	8,107.85	8,107.85
	Total de CAJA DE VALVULAS (AGUA POTABLE) **** OCHO MIL CIENTO SIETE PESOS 85/100 M.N. ******				**8,107.85**
&5	**RELLENOS (AGUA POTABLE)**				
3.04.0051	ACOSTILLADO CON TEPETATE PARA PROTEGER TUBERIAS, COMPACTADO CON MEDIOS SEMIMECANICOS INCLUYE: MATERIAL, MANO DE OBRA, EQUIPO Y HERRAMIENTA, P.U.O.T. Precio U.: ** CUATROCIENTOS SETENTA Y OCHO PESOS 93/100 M.N. **	M3	20.14	478.93	9,645.65
3.04.1017	RELLENO DE ZANJAS CON TEPETATE, EN CAPAS DE 0.20 MTS COMPACTADO AL 95% DE SU P.V.S.M., POR MEDIOS SEMIMECANICOS, INCLUYE: MATERIAL, MANO DE OBRA, EQUIPO Y HERRAMIENTA, P.U.O.T. Precio U.: ** CUATROCIENTOS SESENTA Y CUATRO PESOS 07/100 M.N. **	M3	31.35	464.07	14,548.59
3.05.0040	RELLENO DE GRAVA PARA FILTRO DE CAJA DE VALVULAS, INCLUYE: MATERIALES, MANO DE OBRA, EQUIPO Y HERRAMIENTA, P.U.O.T. Precio U.: ** QUINIENTOS CUARENTA Y OCHO PESOS 22/100 M.N. **	M3	1.68	548.22	921.01
	Total de RELLENOS (AGUA POTABLE) **** VEINTICINCO MIL CIENTO QUINCE PESOS 25/100 M.N. ******				**25,115.25**
&6	**ACARREOS EN CAMION (AGUA POTABLE)**				

CONSTRUCCIONES Y MANTENIMIENTO PIGUSA, S.A. DE C.V.

PAVIMENTACION DE ZONA PP (1024) CON HUELLA DE CONCRETO DE CALLE HERMOSILLO Y CAMINO A COMANJA DELEGACION CERRO GORDO, ZONA HACIENDA ARRIBA, UBICADO EN CALLE HERMOSILLO, ENTRE CAMINO A COMANJA A SANTA INÈS, COMUNIDAD HACIENDA ARRIBA. LEON, GTO.

Presupuesto					
Clave	**Descripción**	**Unidad**	**Cantidad**	**Precio U.**	**Total**
2.10.3001	ACARREO EN CAMION A PRIMER KILOMETRO SOBRE PAVIMENTO DE MATERIAL PRODUCTO DE EXCAVACION Y/O DEMOLICION, NO INCLUYE ABUNDAMIENTO, INCLUYE: MANO DE OBRA, EQUIPO Y HERRAMIENTA, P.U.O.T. Precio U.: ** CATORCE PESOS 65/100 M.N. **	M3	87.57	14.65	1,282.90
2.10.3002	ACARREO EN CAMION DE MATERIAL PRODUCTO DE EXCAVACION Y/O DEMOLICION, SOBRE PAVIMENTO, DEL KM. 2 AL KM. 30 (KM. SUBSECUENTE.), NO INCLUYE ABUNDAMIENTO, INCLUYE: MANO DE OBRA, EQUIPO Y HERRAMIENTA, P.U.O.T. Precio U.: ** SIETE PESOS 70/100 M.N. **	M3/KM	2,539.53	7.70	19,554.38
2.10.3003	ACARREO EN CAMION DE MATERIAL PRODUCTO DE EXCAVACION Y/O DEMOLICION SOBRE PAVIMENTO, DEL KM. 31 EN ADELANTE (KM. SUBSECUENTE), NO INCLUYE ABUNDAMIENTO, INCLUYE: MANO DE OBRA, EQUIPO Y HERRAMIENTA, P.U.O.T. Precio U.: ** SEIS PESOS 16/100 M.N. **	M3/KM	1,225.98	6.16	7,552.04
2.10.4000	PAGO DE DERECHOS POR CONCEPTO DISPOSICIÓN FINAL DE LOS RESIDUOS DE LA INDUSTRIA DE LA CONTRUCCIÓN EN BANCO AUTORIZADO POR EL MUNICIPIO, INCLUYE: PAGO, P.U.O.T. Precio U.: ** SEIS PESOS 05/100 M.N. **	M3	87.57	6.05	529.80
	Total de ACARREOS EN CAMION (AGUA POTABLE) **** VEINTIOCHO MIL NOVECIENTOS DIECINUEVE PESOS 12/100 M.N. ******				**28,919.12**
&7	**LIMPIEZA (AGUA POTABLE)**				
2.05.0010	LIMPIEZA GENERAL DE LA OBRA POR MEDIOS MANUALES, INCLUYE: MANO DE OBRA, EQUIPO Y HERRAMIENTA, P.U.O.T. Precio U.: ** SEIS PESOS 90/100 M.N. **	M2	91.05	6.90	628.25
	Total de LIMPIEZA (AGUA POTABLE) **** SEISCIENTOS VEINTIOCHO PESOS 25/100 M.N. ******				**628.25**
&8	**PRELIMINARES (DRENAJE SANITARIO)**				
3.01.0002	TRAZO Y NIVELACION EN LINEAS DE DRENAJE CON APARATOS DE PRECISION, AL INICIO Y DURANTE EL PROCESO DE LA OBRA, INCLUYE: MATERIAL, MANO DE OBRA, EQUIPO Y HERRAMIENTA, P.U.O.T. Precio U.: ** CINCO PESOS 14/100 M.N. **	ML	49.99	5.14	256.95
3.01.1011	EXCAVACION DE ZANJAS EN MATERIAL TIPO "B" DE 0.00 A 2.00 MTS. (CON MEDIOS MECANICOS) DE ACUERDO AL ANEXO I DEL FORMATO FO-DGOP/DSU-37 "CLASIFICACIÓN DE FRAGMENTOS DE ROCA Y SUELO" AUTORIZADO POR LA DIRECCIÓN GENERAL DE OBRA PÚBLICA, CONSIDERANDO ACCESORIOS, AFINE DE FONDO, TALUD Y EXTRACCION DE RESACA, INCLUYE: MANO DE OBRA, EQUIPO Y HERRAMIENTA, P.U.O.T. Precio U.: ** CUARENTA Y OCHO PESOS 11/100 M.N. **	M3	79.98	48.11	3,847.84
3.01.1012	EXCAVACION DE ZANJAS EN MATERIAL TIPO "B" DE 2.00 A 4.00 MTS. (CON MEDIOS MECANICOS) DE ACUERDO AL ANEXO I DEL FORMATO FO-DGOP/DSU-37 "CLASIFICACIÓN DE FRAGMENTOS DE ROCA Y SUELO" AUTORIZADO POR LA DIRECCIÓN GENERAL DE OBRA PÚBLICA, CONSIDERANDO ACCESORIOS, AFINE DE FONDO, TALUD Y EXTRACCION DE RESACA, INCLUYE: MANO DE OBRA, EQUIPO Y HERRAMIENTA, P.U.O.T. Precio U.: ** SESENTA Y SEIS PESOS 51/100 M.N. **	M3	100.78	66.51	6,702.88
2.01.0208	EXCAVACION A MANO EN SONDEOS PARA DETERMINAR	M3	10.00	345.41	3,454.10

CONSTRUCCIONES Y MANTENIMIENTO PIGUSA, S.A. DE C.V.

PAVIMENTACION DE ZONA PP (1024) CON HUELLA DE CONCRETO DE CALLE HERMOSILLO Y CAMINO A COMANJA DELEGACION CERRO GORDO, ZONA HACIENDA ARRIBA, UBICADO EN CALLE HERMOSILLO, ENTRE CAMINO A COMANJA A SANTA INÈS, COMUNIDAD HACIENDA ARRIBA. LEON, GTO.

Presupuesto					
Clave	**Descripción**	**Unidad**	**Cantidad**	**Precio U.**	**Total**
	PROFUNDIDADES DE INSTALACIONES DE AGUA POTABLE, DRENAJE O SERVICIOS, CON EL CUIDADO DE NO AFECTAR A NINGUNA DE ESTAS, INCLUYE: MANO DE OBRA, EQUIPO Y HERRAMIENTA, P.U.O.T. Precio U.: ** TRESCIENTOS CUARENTA Y CINCO PESOS 41/100 M.N. **				
2.01.2751	CARGA MECANICA DE MATERIAL PRODUCTO DE DEMOLICION O EXCAVACION, INCLUYE: MANO DE OBRA, EQUIPO Y HERRAMIENTA, P.U.O.T. Precio U.: ** DIECISEIS PESOS 12/100 M.N. **	M3	235.00	16.12	3,788.20
3.01.1521	PLANTILLA DE GRAVA TRITURADA DE 3/4" TENDIDA Y NIVELADA EN CAPAS, PARA TENDIDO DE TUBERIA POR MEDIOS MANUALES, INCLUYE: MATERIAL, MANO DE OBRA, EQUIPO Y HERRAMIENTA, P.U.O.T. Precio U.: ** QUINIENTOS CUARENTA Y OCHO PESOS 22/100 M.N. **	M3	10.00	548.22	5,482.20
	Total de PRELIMINARES (DRENAJE SANITARIO) **** VEINTITRES MIL QUINIENTOS TREINTA Y DOS PESOS 17/100 M.N. ******				**23,532.17**
&9	**SUMINISTROS (DRENAJE SANITARIO)**				
3.03.0107	SUMINISTRO DE TUBERIA DE PVC PARA ALCANTARILLADO S-20 DE 12" (300 MM) DE DIAMETRO, P.U.O.T. Precio U.: ** CUATROCIENTOS SESENTA PESOS 97/100 M.N. **	ML	49.99	460.97	23,043.89
S.00.0004	SUMINISTRO DE BROCAL H.D. TIPO PESADO ABIERTO CON REJILLA DE 160 KGS PARA POZO DE VISITA. P.U.O.T. Precio U.: ** CUATRO MIL TRESCIENTOS TREINTA Y CUATRO PESOS 85/100 M.N. **	PZA	2.00	4,334.85	8,669.70
S.00.0005	SUMINISTRO DE ESCALONES H.D. PARA POZO DE VISITA. P.U.O.T. Precio U.: ** CIENTO CINCUENTA Y DOS PESOS 75/100 M.N. **	PZA	14.00	152.75	2,138.50
	Total de SUMINISTROS (DRENAJE SANITARIO) **** TREINTA Y TRES MIL OCHOCIENTOS CINCUENTA Y DOS PESOS 09/100 M.N. ******				**33,852.09**
&10	**INSTALACIONES (DRENAJE SANITARIO)**				
S.00.0006	INSTALACION DE BROCAL H.D. TIPO PESADO ABIERTO CON REJILLA PARA POZO DE VISITA. P.U.O.T. Precio U.: ** DOSCIENTOS NOVENTA Y NUEVE PESOS 69/100 M.N. **	PZA	2.00	299.69	599.38
S.00.0007	INSTALACION DE ESCALONES DE H.D PARA POZO DE VISITA. P.U.O.T. Precio U.: ** CUARENTA Y CUATRO PESOS 95/100 M.N. **	PZA	14.00	44.95	629.30
	Total de INSTALACIONES (DRENAJE SANITARIO) **** UN MIL DOSCIENTOS VEINTIOCHO PESOS 68/100 M.N. ******				**1,228.68**
&11	**RELLENOS (DRENAJE SANITARIO)**				
3.04.0052	ACOSTILLADO CON GRAVA TRITURADA DE 3/4" PARA PROTEGER TUBERIAS, TENDIDA Y NIVELADA EN CAPAS POR MEDIOS MANUALES, INCLUYE: MATERIAL, MANO DE OBRA, EQUIPO Y HERRAMIENTA, P.U.O.T. Precio U.: ** QUINIENTOS CUARENTA Y OCHO PESOS 22/100 M.N. **	M3	19.54	548.22	10,712.22
3.04.1017	RELLENO DE ZANJAS CON TEPETATE, EN CAPAS DE 0.20 MTS COMPACTADO AL 95% DE SU P.V.S.M., POR MEDIOS SEMIMECANICOS, INCLUYE: MATERIAL, MANO DE OBRA, EQUIPO Y HERRAMIENTA, P.U.O.T. Precio U.: ** CUATROCIENTOS SESENTA Y CUATRO PESOS 07/100 M.N. **	M3	96.78	464.07	44,912.69
	Total de RELLENOS (DRENAJE SANITARIO) **** CINCUENTA Y CINCO MIL SEISCIENTOS VEINTICUATRO PESOS 91/100 M.N. ******				**55,624.91**

CONSTRUCCIONES Y MANTENIMIENTO PIGUSA, S.A. DE C.V.

PAVIMENTACION DE ZONA PP (1024) CON HUELLA DE CONCRETO DE CALLE HERMOSILLO Y CAMINO A COMANJA DELEGACION CERRO GORDO, ZONA HACIENDA ARRIBA, UBICADO EN CALLE HERMOSILLO, ENTRE CAMINO A COMANJA A SANTA INÈS, COMUNIDAD HACIENDA ARRIBA. LEON, GTO.

Presupuesto					
Clave	**Descripción**	**Unidad**	**Cantidad**	**Precio U.**	**Total**
&12	**POZOS DE VISITA (DRENAJE SANITARIO)**				
3.07.0059	POZO DE VISITA TIPO COMUN DE 3.25 MTS DE PROFUNDIDAD FORJADO A BASE DE MURO DE TABICON DE 28 CMS. DE ESPESOR JUNTEADO CON MORTERO CEMENTO ARENA 1:5, APLANADO PULIDO INTERIOR CON MORTERO CEMENTO ARENA PROP. 1:3, FIRME DE CONCRETO DE CONCRETO F'C= 200 KG/CM2 DE 15 CMS. DE ESPESOR ARMADO CON VARILLAS DEL NO. 4 @ 20 CM EN AMBOS SENTIDOS, FORMACION DE MEDIA CAÑA A BASE DE MAMPOSTERIA DE TABICON CON MORTERO CEMENTO ARENA PROP 1:5, LA MEDIA CAÑA RECUBIERTA CON CONCRETO F'C=200 KG/CM2 DE 0.10 MTS DE ESPESOR, CON DIAMETRO INFERIOR DE 1.20 MTS (QUE CONTENGAN TUBERIA HASTA DE 0.76 MTS DE DIAMETRO ALTURA MEDIDA DE PARTE ALTA DE MAMPOSTERIA PARA FORJADO DE MEDIA CAÑA A LOMO DE TABIQUE), SIN CONSIDERAR BROCAL, INCLUYE: MATERIALES, MANO DE OBRA, EQUIPO Y HERRAMIENTA, P.U.O.T. Precio U.: ** DIECISIETE MIL SEISCIENTOS QUINCE PESOS 68/100 M.N. **	PZA	2.00	17,615.68	35,231.36
3.07.0100	CAIDA ADOSADA DE 1.00 MTS. EN POZO DE VISITA PARA TUBERIAS DE DRENAJE DE 20 A 25 CMS. DE DIAMETRO, FORJADO CON MURO DE TABICON DE 14 CMS. DE ESPESOR, ASENTADO CON MORTERO CEMENTO ARENA PROP. 1:5, APLANADO INTERIOR CON MORTERO CEMENTO ARENA PROP. 1:3, PLANTILLA DE CONCRETO F'C=150 KG/CM2 , TAPA DE CONCRETO F'C=150 KG/CM2 REFORZADA CON MALLA ELECTROSOLDADA 6X6 10/10, TUBO DE ASBESTO CEMENTO TIPO ALCANTARILLADO JUNTA HERMETICA CLASE B-6 DE 8" CONSIDERANDO MUERTO DE CONCRETO F'C=100 KG/CM2, SEGUN ESPECIFICACIONES SAPAL, TUBO DE ASBESTO CEMENTO, CONCRETO O TUBO VITRIFICADO, INCLUYE: MATERIALES, MANO DE OBRA, EQUIPO Y HERRAMIENTA, P.U.O.T. Precio U.: ** DOS MIL CUATROCIENTOS SESENTA Y TRES PESOS 55/100 M.N. **	PZA	1.00	2,463.55	2,463.55
3.06.4015	CADENA PERIMETRAL DE CONCRETO ARMADO DE 0.28X 0.20 MTS PARA RECIBIR BROCAL F'C=250 KG/CM2 CON ACERO DE REFURZO 4 DE No.3 (3/8") Y ESTRIBOS DE No.1/4 @ 0.15 MTS., CIMBRA COMUN, CIMBRADO Y DESCIMBRADO, INCLUYE: MATERIALES, MANO DE OBRA, EQUIPO Y HERRAMIENTA, P.U.O.T. Precio U.: ** UN MIL QUINIENTOS CATORCE PESOS 34/100 M.N. **	PZA	2.00	1,514.34	3,028.68
	Total de POZOS DE VISITA (DRENAJE SANITARIO) **** CUARENTA MIL SETECIENTOS VEINTITRES PESOS 59/100 M.N. ****				**40,723.59**
&13	**ACARREOS EN CAMION (DRENAJE SAN)ITARIO**				
2.10.3001	ACARREO EN CAMION A PRIMER KILOMETRO SOBRE PAVIMENTO DE MATERIAL PRODUCTO DE EXCAVACION Y/O DEMOLICION, NO INCLUYE ABUNDAMIENTO, INCLUYE: MANO DE OBRA, EQUIPO Y HERRAMIENTA, P.U.O.T. Precio U.: ** CATORCE PESOS 65/100 M.N. **	M3	235.00	14.65	3,442.75
2.10.3002	ACARREO EN CAMION DE MATERIAL PRODUCTO DE EXCAVACION Y/O DEMOLICION, SOBRE PAVIMENTO, DEL KM. 2 AL KM. 30 (KM. SUBSECUENTE.), NO INCLUYE ABUNDAMIENTO, INCLUYE: MANO DE OBRA, EQUIPO Y HERRAMIENTA, P.U.O.T. Precio U.: ** SIETE PESOS 70/100 M.N. **	M3/KM	6,814.88	7.70	52,474.58
2.10.3003	ACARREO EN CAMION DE MATERIAL PRODUCTO DE EXCAVACION Y/O DEMOLICION SOBRE PAVIMENTO, DEL KM. 31 EN ADELANTE (KM. SUBSECUENTE), NO INCLUYE ABUNDAMIENTO, INCLUYE: MANO DE OBRA, EQUIPO Y	M3/KM	3,289.94	6.16	20,266.03

CONSTRUCCIONES Y MANTENIMIENTO PIGUSA, S.A. DE C.V.

PAVIMENTACION DE ZONA PP (1024) CON HUELLA DE CONCRETO DE CALLE HERMOSILLO Y CAMINO A COMANJA DELEGACION CERRO GORDO, ZONA HACIENDA ARRIBA, UBICADO EN CALLE HERMOSILLO, ENTRE CAMINO A COMANJA A SANTA INÈS, COMUNIDAD HACIENDA ARRIBA. LEON, GTO.

Presupuesto					
Clave	**Descripción**	**Unidad**	**Cantidad**	**Precio U.**	**Total**
	HERRAMIENTA, P.U.O.T. Precio U.: ** SEIS PESOS 16/100 M.N. **				
2.10.4000	PAGO DE DERECHOS POR CONCEPTO DISPOSICIÓN FINAL DE LOS RESIDUOS DE LA INDUSTRIA DE LA CONTRUCCIÓN EN BANCO AUTORIZADO POR EL MUNICIPIO, INCLUYE: PAGO, P.U.O.T. Precio U.: ** SEIS PESOS 05/100 M.N. **	M3	235.00	6.05	1,421.75
	Total de ACARREOS EN CAMION (DRENAJE SAN)ITARIO **** SETENTA Y SIETE MIL SEISCIENTOS CINCO PESOS 11/100 M.N. ******				**77,605.11**
&14	**LIMPIEZA (DRENAJE SANITARIO)**				
2.05.0010	LIMPIEZA GENERAL DE LA OBRA POR MEDIOS MANUALES, INCLUYE: MANO DE OBRA, EQUIPO Y HERRAMIENTA, P.U.O.T. Precio U.: ** SEIS PESOS 90/100 M.N. **	M2	49.99	6.90	344.93
	Total de LIMPIEZA (DRENAJE SANITARIO) **** TRESCIENTOS CUARENTA Y CUATRO PESOS 93/100 M.N. ******				**344.93**
&15	**PRELIMINARES (DESCARGAS SANITARIAS)**				
3.01.0002	TRAZO Y NIVELACION EN LINEAS DE DRENAJE CON APARATOS DE PRECISION, AL INICIO Y DURANTE EL PROCESO DE LA OBRA, INCLUYE: MATERIAL, MANO DE OBRA, EQUIPO Y HERRAMIENTA, P.U.O.T. Precio U.: ** CINCO PESOS 14/100 M.N. **	ML	45.00	5.14	231.30
3.01.1008	EXCAVACION DE ZANJAS EN MATERIAL TIPO "A" DE 0.00 A 2.00 MTS. (CON MEDIOS MECANICOS). CONSIDERANDO AFINE DE FONDO Y TALUD, INCLUYE: MANO DE OBRA, EQUIPO Y HERRAMIENTA, P.U.O.T. Precio U.: ** TREINTA Y SEIS PESOS 27/100 M.N. **	M3	56.61	36.27	2,053.24
3.01.0510	EXCAVACION A MANO DE ZANJAS EN MATERIAL TIPO "B" DE 0 A 2 MTS. DE PROFUNDIDAD, INCLUYE: AFINE DE FONDO Y TALUD. P.U.O.T. Precio U.: ** DOSCIENTOS TREINTA PESOS 27/100 M.N. **	M3	5.00	230.27	1,151.35
2.01.2751	CARGA MECANICA DE MATERIAL PRODUCTO DE DEMOLICION O EXCAVACION, INCLUYE: MANO DE OBRA, EQUIPO Y HERRAMIENTA, P.U.O.T. Precio U.: ** DIECISEIS PESOS 12/100 M.N. **	M3	80.10	16.12	1,291.21
3.01.1512	PLANTILLA DE TEPETATE FINO APISONADA Y COMPACTADA CON PIZON DE MANO, EN ZANJAS PARA TENDIDO DE TUBERIA, P.U.O.T. Precio U.: ** CUATROCIENTOS CUARENTA Y DOS PESOS 64/100 M.N. **	M3	3.15	442.64	1,394.32
	Total de PRELIMINARES (DESCARGAS SANITARIAS) **** SEIS MIL CIENTO VEINTIUN PESOS 42/100 M.N. ******				**6,121.42**
&16	**SUMINISTROS (DESCARGAS SANITARIAS)**				
3.03.0104	SUMINISTRO DE TUBERIA DE PVC PARA ALCANTARILLADO S-20 DE 6" (150 MM) DE DIAMETRO, P.U.O.T. Precio U.: ** CIENTO DIECINUEVE PESOS 12/100 M.N. **	ML	88.82	119.12	10,580.24
3.03.0151	SUMINISTRO DE CODO DE PVC PARA ALCANTARILLADO S-20 DE 45 X 6" (45 X 150 MM), P.U.O.T. Precio U.: ** SESENTA Y TRES PESOS 45/100 M.N. **	PZA	5.00	63.45	317.25
3.03.0162	SUMINISTRO DE SILLETA DE PVC P/ALCANTARILLADO DE 12 A RED 6" (300 MM X 150 MM) Precio U.: ** DOSCIENTOS TREINTA Y SIETE PESOS 72/100 M.N. **	PZA	5.00	237.72	1,188.60

CONSTRUCCIONES Y MANTENIMIENTO PIGUSA, S.A. DE C.V.

PAVIMENTACION DE ZONA PP (1024) CON HUELLA DE CONCRETO DE CALLE HERMOSILLO Y CAMINO A COMANJA DELEGACION CERRO GORDO, ZONA HACIENDA ARRIBA, UBICADO EN CALLE HERMOSILLO, ENTRE CAMINO A COMANJA A SANTA INÈS, COMUNIDAD HACIENDA ARRIBA. LEON, GTO.

Presupuesto					
Clave	**Descripción**	**Unidad**	**Cantidad**	**Precio U.**	**Total**
3.03.0165	SUMINISTRO DE COPLE REDUCTOR PARA ALCANTARILLADO DE PVC DE 8"X 6" (200X 150 MM), P.U.O.T. Precio U.: ** NOVENTA Y CINCO PESOS 42/100 M.N. **	PZA	5.00	95.42	477.10
	Total de SUMINISTROS (DESCARGAS SANITARIAS) **** DOCE MIL QUINIENTOS SESENTA Y TRES PESOS 19/100 M.N. ******				**12,563.19**
&17	**INSTALACIONES (DESCARGAS SANITARIAS)**				
3.03.5104	INSTALACION DE TUBERIA DE PVC PARA ALCANTARILLADO S-20 DE 6" (150 MM), INCLUYE: LUBRICANTE Y PRUEBA DE HERMETICIDAD, P.U.O.T. Precio U.: ** DIECINUEVE PESOS 67/100 M.N. **	ML	45.00	19.67	885.15
3.03.5140	INSTALACION DE CODO DE PVC P/ALCANTARILLADO DE 45° X 6" (45° X 150 MM.) PARA ALCANTARILLADO S-20, INCLUYE: PEGAMENTO Y/O LUBRICANTE PARA PVC, P.U.O.T. Precio U.: ** OCHENTA Y OCHO PESOS 70/100 M.N. **	PZA	5.00	88.70	443.50
3.03.5152	INSTALACION DE SILLETA DE PVC DE 12" A RED 6" (300 X 150 MM.) PARA ALCANTARILLADO S-20, CONSIDERANDO LIMPIADOR PARA PVC, PEGAMENTO PARA PVC SECADO LENTO, INCLUYE: MATERIAL, MANO DE OBRA, EQUIPO Y HERRAMIENTA, P.U.O.T. Precio U.: ** CUATROCIENTOS VEINTITRES PESOS 35/100 M.N. **	PZA	5.00	423.35	2,116.75
3.03.5160	INSTALACION DE COPLE REDUCTOR DE PVC CAMPANA CAMPANA DE 8"X 6" (200X 150 MM) PARA ALCANTARILLADO, INCLUYE: PEGAMENTO Y/O LUBRICANTE PARA PVC, P.U.O.T. Precio U.: ** NOVENTA Y UN PESOS 05/100 M.N. **	PZA	5.00	91.05	455.25
3.03.9500	DADO DE CONCRETO F'C=100 KG/CM2 DE 50X 50X 50 CMS. EN ZANJA PARA CONEXION DE DESCARGA DOMICILIARIA CON TUBERIA DE CONCRETO SIMPLE CON JUNTA HERMETICA A RED DE ATARJEAS, INCLUYE: MATERIALES, MANO DE OBRA, EQUIPO Y HERRAMIENTA, P.U.O.T. Precio U.: ** CUATROCIENTOS OCHENTA Y SEIS PESOS 75/100 M.N. **	PZA	5.00	486.75	2,433.75
3.03.9520	REGISTRO PARA DRENAJE SANITARIO DE 40 X 60 X 100 CMS.DE PROF. PROMEDIO MEDIDAS INTERIORES, FORJADO CON TABIQUE ROJO RECOCIDO 7 X 14 X 28 DE 14 CMS DE ESPESOR, ASENTADO CON MORTERO CEMENTO ARENA PROP. 1:5, REPELLADO Y PULIDO EN INTERIOR CON MORTERO CEMENTO CAL ARENA PROP. 1:2:6, FIRME DE CONCRETO SIMPLE F`C=150 KG/CM2 T.M.A. 3/4" DE 10 CMS. DE ESPESOR., TAPA DE CONCRETO DE 0.10 MTS. DE ESPESOR ARMADA CON MALLA ELECTROSOLDADA 6X6/10-10 Y COLADA CON CONCRETO F'C=150 KGS/CM2 T.M.A. 3/4"., INCLUYE: MATERIALES, MANO DE OBRA, EQUIPO Y HERRAMIENTA, P.U.O.T. Precio U.: ** DOS MIL SEISCIENTOS OCHENTA Y TRES PESOS 34/100 M.N. **	PZA	5.00	2,683.34	13,416.70
	Total de INSTALACIONES (DESCARGAS SANITARIAS) **** DIECINUEVE MIL SETECIENTOS CINCUENTA Y UN PESOS 10/100 M.N. ******				**19,751.10**
&18	**RELLENOS (DESCARGAS SANITARIAS)**				
3.04.0051	ACOSTILLADO CON TEPETATE PARA PROTEGER TUBERIAS, COMPACTADO CON MEDIOS SEMIMECANICOS INCLUYE: MATERIAL, MANO DE OBRA, EQUIPO Y HERRAMIENTA, P.U.O.T. Precio U.: ** CUATROCIENTOS SETENTA Y OCHO PESOS 93/100 M.N. **	M3	13.38	478.93	6,408.08
3.04.1017	RELLENO DE ZANJAS CON TEPETATE, EN CAPAS DE 0.20 MTS COMPACTADO AL 95% DE SU P.V.S.M., POR MEDIOS SEMIMECANICOS, INCLUYE: MATERIAL, MANO DE OBRA, EQUIPO Y HERRAMIENTA, P.U.O.T.	M3	39.29	464.07	18,233.31

CONSTRUCCIONES Y MANTENIMIENTO PIGUSA, S.A. DE C.V.

PAVIMENTACION DE ZONA PP (1024) CON HUELLA DE CONCRETO DE CALLE HERMOSILLO Y CAMINO A COMANJA DELEGACION CERRO GORDO, ZONA HACIENDA ARRIBA, UBICADO EN CALLE HERMOSILLO, ENTRE CAMINO A COMANJA A SANTA INÈS, COMUNIDAD HACIENDA ARRIBA. LEON, GTO.

Presupuesto					
Clave	**Descripción**	**Unidad**	**Cantidad**	**Precio U.**	**Total**
	Precio U.: ** CUATROCIENTOS SESENTA Y CUATRO PESOS 07/100 M.N. **				
	Total de RELLENOS (DESCARGAS SANITARIAS)				**24,641.39**
	**** VEINTICUATRO MIL SEISCIENTOS CUARENTA Y UN PESOS 39/100 M.N. ****				
&19	**ACARREOS EN CAMION (DESCARGAS SANITARIAS)**				
2.10.3001	ACARREO EN CAMION A PRIMER KILOMETRO SOBRE PAVIMENTO DE MATERIAL PRODUCTO DE EXCAVACION Y/O DEMOLICION, NO INCLUYE ABUNDAMIENTO, INCLUYE: MANO DE OBRA, EQUIPO Y HERRAMIENTA, P.U.O.T. Precio U.: ** CATORCE PESOS 65/100 M.N. **	M3	80.10	14.65	1,173.47
2.10.3002	ACARREO EN CAMION DE MATERIAL PRODUCTO DE EXCAVACION Y/O DEMOLICION, SOBRE PAVIMENTO, DEL KM. 2 AL KM. 30 (KM. SUBSECUENTE.), NO INCLUYE ABUNDAMIENTO, INCLUYE: MANO DE OBRA, EQUIPO Y HERRAMIENTA, P.U.O.T. Precio U.: ** SIETE PESOS 70/100 M.N. **	M3/KM	2,322.82	7.70	17,885.71
2.10.3003	ACARREO EN CAMION DE MATERIAL PRODUCTO DE EXCAVACION Y/O DEMOLICION SOBRE PAVIMENTO, DEL KM. 31 EN ADELANTE (KM. SUBSECUENTE), NO INCLUYE ABUNDAMIENTO, INCLUYE: MANO DE OBRA, EQUIPO Y HERRAMIENTA, P.U.O.T. Precio U.: ** SEIS PESOS 16/100 M.N. **	M3/KM	1,121.36	6.16	6,907.58
2.10.4000	PAGO DE DERECHOS POR CONCEPTO DISPOSICIÓN FINAL DE LOS RESIDUOS DE LA INDUSTRIA DE LA CONTRUCCIÓN EN BANCO AUTORIZADO POR EL MUNICIPIO, INCLUYE: PAGO, P.U.O.T. Precio U.: ** SEIS PESOS 05/100 M.N. **	M3	80.10	6.05	484.61
	Total de ACARREOS EN CAMION (DESCARGAS SANITARIAS)				**26,451.37**
	**** VEINTISEIS MIL CUATROCIENTOS CINCUENTA Y UN PESOS 37/100 M.N. ****				
&20	**LIMPIEZA (DESCARGAS SANITARIAS)**				
2.05.0010	LIMPIEZA GENERAL DE LA OBRA POR MEDIOS MANUALES, INCLUYE: MANO DE OBRA, EQUIPO Y HERRAMIENTA, P.U.O.T. Precio U.: ** SEIS PESOS 90/100 M.N. **	M2	45.00	6.90	310.50
	Total de LIMPIEZA (DESCARGAS SANITARIAS)				**310.50**
	**** TRESCIENTOS DIEZ PESOS 50/100 M.N. ****				
&27	**PRELIMINARES (ARROYO Y GUARNICIONES)**				
2.01.0005	TRAZO Y NIVELACION DE TERRENO NATURAL CON APARATOS DE PRECISION, AL INICIO Y DURANTE EL PROCESO DE LA OBRA, INCLUYE: MATERIAL, MANO DE OBRA, EQUIPO Y HERRAMIENTA, P.U.O.T. Precio U.: ** SIETE PESOS 27/100 M.N. **	M2	444.48	7.27	3,231.37
2.01.0208	EXCAVACION A MANO EN SONDEOS PARA DETERMINAR PROFUNDIDADES DE INSTALACIONES DE AGUA POTABLE, DRENAJE O SERVICIOS, CON EL CUIDADO DE NO AFECTAR A NINGUNA DE ESTAS, INCLUYE: MANO DE OBRA, EQUIPO Y HERRAMIENTA, P.U.O.T. Precio U.: ** TRESCIENTOS CUARENTA Y CINCO PESOS 41/100 M.N. **	M3	10.00	345.41	3,454.10
2.01.1261	EXCAVACION Y CARGA PARA ABRIR CAJA EN MATERIAL TIPO "B" POR MEDIOS MECANICOS, DE ACUERDO AL ANEXO I DEL FORMATO FO-DGOP/DSU-37 "CLASIFICACIÓN DE FRAGMENTOS DE ROCA Y SUELO" AUTORIZADO POR LA DIRECCIÓN GENERAL DE OBRA PÚBLICA, CONSIDERANDO ACCESORIOS, AFINE DE FONDO, TALUD Y EXTRACCION DE RESACA, INCLUYE: MANO DE OBRA, EQUIPO Y HERRAMIENTA, P.U.O.T.	M3	266.69	39.51	10,536.92

CONSTRUCCIONES Y MANTENIMIENTO PIGUSA, S.A. DE C.V.

PAVIMENTACION DE ZONA PP (1024) CON HUELLA DE CONCRETO DE CALLE HERMOSILLO Y CAMINO A COMANJA DELEGACION CERRO GORDO, ZONA HACIENDA ARRIBA, UBICADO EN CALLE HERMOSILLO, ENTRE CAMINO A COMANJA A SANTA INÈS, COMUNIDAD HACIENDA ARRIBA. LEON, GTO.

Presupuesto					
Clave	**Descripción**	**Unidad**	**Cantidad**	**Precio U.**	**Total**
	Precio U.: ** TREINTA Y NUEVE PESOS 51/100 M.N. **				
2.01.2020	DEMOLICION DE BANQUETA, GUARNICION Y ARROYO DE CONCRETO SIMPLE EXISTENTE CON CUÑA Y MARRO, INCLUYE: MANO DE OBRA, EQUIPO Y HERRAMIENTA, P.U.O.T. Precio U.: ** QUINIENTOS TREINTA Y UN PESOS 38/100 M.N. **	M3	0.73	531.38	387.91
2.01.2751	CARGA MECANICA DE MATERIAL PRODUCTO DE DEMOLICION O EXCAVACION, INCLUYE: MANO DE OBRA, EQUIPO Y HERRAMIENTA, P.U.O.T. Precio U.: ** DIECISEIS PESOS 12/100 M.N. **	M3	1.09	16.12	17.57
2.01.4020	MEJORAMIENTO DE TERRENO NATURAL CON CAL EN PROPORCION DE 8 KG/M2, CON MEDIOS MECANICOS, EN UN ESPESOR DE 20 CMS. COMPACTADO AL 90 + 2 % MVSM AASHTO ESTANDAR. P.U.O.T. Precio U.: ** SESENTA Y TRES PESOS 57/100 M.N. **	M2	444.48	63.57	28,255.59
2.01.5010	CORTE DE CONCRETO JOVEN EN ARROYO, PARA FORMAR JUNTAS CON MAQUINA Y DISCO DE DIAMANTE, 6 MM. POR 5 CMS. DE PROFUNDIDAD., INCLUYE: MATERIAL, MANO DE OBRA, EQUIPO Y HERRAMIENTA, P.U.O.T. Precio U.: ** VEINTITRES PESOS 53/100 M.N. **	ML	298.31	23.53	7,019.23
2.01.5011	AMPLIACION DE JUNTA LONGITUDINAL EN CONCRETO JOVEN EN ARROYO PARA REAFIRMAR JUNTAS CON MAQUINA Y DISCO DE DIAMANTE A 10X 6 MM DE PROFUNDIDAD, INCLUYE: MATERIAL, MANO DE OBRA, EQUIPO Y HERRAMIENTA, P.U.O.T. Precio U.: ** DIECISEIS PESOS 09/100 M.N. **	ML	421.27	16.09	6,778.23
2.01.5510	ARROPE DE GUARNICION CON MATERIAL PRODUCTO DE LA EXCAVACION PARA EVITAR VOLTEO, TRABAJOS REALIZADOS POR MEDIOS MANUALES, INCLUYE: MANO DE OBRA, EQUIPO Y HERRAMIENTA, P.U.O.T. Precio U.: ** CIENTO QUINCE PESOS 14/100 M.N. **	M3	9.68	115.14	1,114.56
	Total de PRELIMINARES (ARROYO Y GUARNICIONES) **** SESENTA MIL SETECIENTOS NOVENTA Y CINCO PESOS 48/100 M.N. ******				**60,795.48**
&28	**BASES Y SUB-BASES (ARROYO Y GUARNICIONES)**				
2.02.0051	BASE PARA PAVIMENTO RIGIDO CON MATERIAL 100% PRODUCTO DE TRITURACION PARA TRAFICO EN TERMINOS DE EJES EQUIVALENTES (ESAL's) ENTRE 1 Y 10 MILLONES, QUE CUMPLA CON LA NORMA DGOP, CAPITULO 8; INCLUYE: MATERIALES, MANO DE OBRA, EQUIPO Y HERRMIENTA, P.O.U.T. Precio U.: ** QUINIENTOS SETENTA Y SEIS PESOS 17/100 M.N. **	M3	111.12	576.17	64,024.01
2.02.2025	SUBRASANTE A BASE DE MATERIAL INERTE (DE BANCO) QUE CUMPLA CON LA NORMA DGOP, CAPITULO 9; INCLUYE: MATERIALES, MANO DE OBRA, EQUIPO Y HERRMIENTA, P.O.U.T. Precio U.: ** CUATROCIENTOS DIECIOCHO PESOS 89/100 M.N. **	M3	111.12	418.89	46,547.06
	Total de BASES Y SUB-BASES (ARROYO Y GUARNICIONES) **** CIENTO DIEZ MIL QUINIENTOS SETENTA Y UN PESOS 07/100 M.N. ******				**110,571.07**
&29	**PAVIMENTOS HIDRAULICOS (ARROYO Y GUARNICIONES)**				
2.03.1033	PAVIMENTO DE 0.17 MTS DE ESPESOR DE CONCRETO PREMEZCLADO MR=38 KG/CM2, ACABADO ESCOBILLADO, VIBRADO POR MEDIOS SEMIMECANICOS, CIMBRA METALICA, CIMBRADO Y DESCIMBRADO, INCLUYE: MATERIALES, MANO DE OBRA, EQUIPO Y HERRAMIENTA, P.U.O.T. Precio U.: ** QUINIENTOS VEINTISEIS PESOS 54/100 M.N. **	M2	339.88	526.54	178,960.42

CONSTRUCCIONES Y MANTENIMIENTO PIGUSA, S.A. DE C.V.

PAVIMENTACION DE ZONA PP (1024) CON HUELLA DE CONCRETO DE CALLE HERMOSILLO Y CAMINO A COMANJA DELEGACION CERRO GORDO, ZONA HACIENDA ARRIBA, UBICADO EN CALLE HERMOSILLO, ENTRE CAMINO A COMANJA A SANTA INÈS, COMUNIDAD HACIENDA ARRIBA. LEON, GTO.

Presupuesto					
Clave	**Descripción**	**Unidad**	**Cantidad**	**Precio U.**	**Total**
S.00.0017	PAVIMENTO DE 0.17 MTS DE ESPESOR A BASE DE PIEDRA BOLA DE RIO DE 0.10 MTS DE DIAMETRO PROMEDIO, SEPARADAS DE 1.5A 2 VECES EL T.M.A. AHOGADA EN EN CONCRETO CON MR=38 kg/cm² INCLUYE: MATERIALES, MANO DE OBRA, EQUIPO Y HERRAMIENTA P.U.O.T. Precio U.: ** CUATROCIENTOS CUARENTA PESOS 06/100 M.N. **	M2	186.03	440.06	81,864.36
2.03.2058	GUARNICION SEMI-INTEGRAL DE 0.15X 0.32X 0.50 MTS DE SECCION, ACABADO ESCOBILLADO EN AREA DE RODAMIENTO, COLADA CON CONCRETO PREMEZCLADO F'C=200 KG/CM2 TMA 3/4" REV. 10, PARA PAVIMENTO DE 0.17 MTS DE ESPESOR, CONSIDERANDO VIBRADO, CIMBRADO METALICA, CIMBRADO Y DESCIMBRADO, INCLUYE: MATERIALES, MANO DE OBRA, EQUIPO Y HERRAMIENTA, P.U.O.T. Precio U.: ** TRESCIENTOS CINCUENTA Y CINCO PESOS 32/100 M.N. **	ML	107.16	355.32	38,076.09
2.03.2081	GUARNICION SEMI-INTEGRAL PARA RAMPAS DE COCHERAS Y PASO A MINUSVALIDOS DE 0.20 MTS DE CORONA A RAS DE RAMPA, ALTURA TOTAL DE 0.20 MTS BASE MAYOR A NIVEL DE BASE DE 0.50 MTS ACABADO ESCOBILLADO EN AREA DE RODAMIENTO, COLADA CON CONCRETO PREMEZCLADO F'C=200 KG/CM2 TMA 3/4" REV. 10, PARA PAVIMENTO DE 0.17 MTS DE ESPESOR, CONSIDERANDO VIBRADO, CIMBRADO METALICA, CIMBRADO Y DESCIMBRADO, INCLUYE: MATERIALES, MANO DE OBRA, EQUIPO Y HERRAMIENTA, P.U.O.T. Precio U.: ** DOSCIENTOS NOVENTA Y NUEVE PESOS 87/100 M.N. **	ML	13.80	299.87	4,138.21
2.03.3015	GUARDALOSA DE CONCRETO PREMEZCLADO MR=38 KG/CM2 T.M.A. 1 1/2" DE 0.15X 0.30 MTS EN REMATE DE LOSAS DE ARROYO, CIMBRA METALICA, CIMBRADO Y DESCIMBRADO, VIBRADO, INCLUYE: MATERIALES, MANO DE OBRA, EQUIPO Y HERRAMIENTA, P.U.O.T. Precio U.: ** CIENTO CINCUENTA Y NUEVE PESOS 87/100 M.N. **	ML	6.40	159.87	1,023.17
2.03.4001	SELLADO EN JUNTAS 6 X 10 MM (ANCHO X PROFUNDIDAD) CON MASILLA AUTONIVELANTE (POLIURETANO ELASTOMERICO) DE 1 COMPONENTE KEMROAD SL MARCA KEMPRO O SIMILAR EN CALIDAD Y COSTO Y CINTA DE RESPALDO KEMFOAM CC MARCA KEMPRO O SIMILAR EN CALIDAD Y COSTO (MATERIAL AUTORIZADO POR SOP CON GARANTIA DE 10 AÑOS) CONSIDERANDO LA LIMPIEZA DE LA JUNTA CON PULIDORA EQUIPADA CON DISCO ABRASIVO Y SOPLETEADO DE LA MISMA CON COMPRESOR, PLANTA DE ENERGIA ELECTRICA A GASOLINA, (LA COLOCACION DEL MATERIAL DEBERA SER CUANDO LA SUPERFICIE ESTE TOTALMENTE SECA Y LIBRE DE POLVO, GRASA Y RESIDUOS CURADORES, INCLUYE: MATERIALES, MANO DE OBRA, EQUIPO Y HERRAMIENTA, P.U.O.T. Precio U.: ** CINCUENTA Y SEIS PESOS 37/100 M.N. **	ML	421.27	56.37	23,746.99
2.03.4014	SELLADO EN JUNTA 8X 3 CMS (ANCHO X PROFUNDIDAD) CON MORTERO ASFALTICO, INCLUYE: RASCADO HASTA 10 CMS. DE PROF. BARRIDO, RELLENO CON ARENA, RIEGO DE IMPREGNACION CON EMULSION ASFALTICA, P.U.O.T. Precio U.: ** SETENTA Y CINCO PESOS 79/100 M.N. **	ML	17.41	75.79	1,319.50
2.03.4019	SUMINISTRO Y COLOCACION DE BARRAS DE AMARRE EN JUNTAS LONGITUDINALES, CON VARILLA CORRUGADA DE 1/2" DE DIAMETRO Y 0.60 MTS DE LONGITUD, COLOCADAS CON EL ESPACIAMIENTO Y AL ESPESOR DE LA LOSA DE CONCRETO QUE INDIQUE EL PROYECTO, INCLUYE: MATERIAL, MANO DE OBRA EQUIPO Y HERRAMIENTA, P.U.O.T. Precio U.: ** VEINTICINCO PESOS 57/100 M.N. **	PZA	205.00	25.57	5,241.85

CONSTRUCCIONES Y MANTENIMIENTO PIGUSA, S.A. DE C.V.

PAVIMENTACION DE ZONA PP (1024) CON HUELLA DE CONCRETO DE CALLE HERMOSILLO Y CAMINO A COMANJA DELEGACION CERRO GORDO, ZONA HACIENDA ARRIBA, UBICADO EN CALLE HERMOSILLO, ENTRE CAMINO A COMANJA A SANTA INÈS, COMUNIDAD HACIENDA ARRIBA. LEON, GTO.

Presupuesto					
Clave	**Descripción**	**Unidad**	**Cantidad**	**Precio U.**	**Total**
2.03.4041	JUNTAS DE EXPANSION EN PAVIMENTO DE 0.17 MTS. A BASE DE 1 HOJA DE POLIESTIRENO DE 1/2" DE ESPESOR DENSIDAD 14 KG/M2, SELLADO CON MASILLA AUTONIVELANTE DE 1 COMPONENTE (POLIURETANO ELASTOMERICO KEMROAD SL MARCA KEMPRO EN UNA SECCION DE 13X 10 MM) @ 50.00 MTS, CONSIDERANDO LA LIMPIEZA DE LA JUNTA CON PULIDORA EQUIPADA CON DISCO ABRASIVO Y SOPLETEADO DE LA MISMA CON COMPRESOR, PLANTA DE ENERGIA ELECTRICA A GASOLINA, (LA COLOCACION DEL MATERIAL DEBERA SER CUANDO LA SUPERFICIE ESTE TOTALMENTE SECA Y LIBRE DE POLVO, GRASA Y RESIDUOS CURADORES INCLUYE: MATERIALES, MANO DE OBRA, EQUIPO Y HERRAMIENTA, P.U.O.T. Precio U.: ** CIENTO TRES PESOS 19/100 M.N. **	ML	17.41	103.19	1,796.54
2.03.5002	CURADO DE CONCRETO CON MEMBRANA DE CURADO EMULSIONADO BLANCO BASE AGUA., INCLUYE: MATERIALES, MANO DE OBRA, EQUIPO Y HERRAMIENTA, P.U.O.T. Precio U.: ** DIECISEIS PESOS 73/100 M.N. **	M2	412.46	16.73	6,900.46
	Total de PAVIMENTOS HIDRAULICOS (ARROYO Y GUARNICIONES) **** TRESCIENTOS CUARENTA Y TRES MIL SESENTA Y SIETE PESOS 59/100 M.N. ****				**343,067.59**
&30	**PAVIMENTOS ASFALTICOS (ARROYO Y GUARNICIOINES)**				
2.04.0001	BARRIDO DE SUPERFICIE POR TRATAR, POR MEDIOS MECANICOS (CONSIDERADO COMO SUBCONTRATO), INCLUYE: MANO DE OBRA, EQUIPO Y HERRAMIENTA, P.U.O.T. Precio U.: ** DOS PESOS 84/100 M.N. **	M2	444.48	2.84	1,262.32
2.04.0007	POREO CON ARENA DE LA BASE IMPREGNADA PARA EVITAR DEGRADACION DE LA MISMA, INCLUYE: MATERIALES, MANO DE OBRA, EQUIPO Y HERRAMIENTA, P.U.O.T. (CONSIDERADO COMO SUBCONTRATO) Precio U.: ** SEISCIENTOS SESENTA Y CINCO PESOS 92/100 M.N. **	M3	6.67	665.92	4,441.69
2.04.0015	RIEGO DE IMPREGNACION A RAZON DE 1.5 LT/M2 CON EMULSION ASFALTICA ECR-65, INCLUYE: MATERIAL, MANO DE OBRA, EQUIPO Y HERRAMIENTA, P.U.O.T. (CONSIDERADO COMO SUBCONTRATO) Precio U.: ** VEINTE PESOS 28/100 M.N. **	M2	444.48	20.28	9,014.05
	Total de PAVIMENTOS ASFALTICOS (ARROYO Y GUARNICIOINES) **** CATORCE MIL SETECIENTOS DIECIOCHO PESOS 06/100 M.N. ****				**14,718.06**
&31	**ACARREOS (ARROYO Y GUARNCIONES)**				
2.10.3001	ACARREO EN CAMION A PRIMER KILOMETRO SOBRE PAVIMENTO DE MATERIAL PRODUCTO DE EXCAVACION Y/O DEMOLICION, NO INCLUYE ABUNDAMIENTO, INCLUYE: MANO DE OBRA, EQUIPO Y HERRAMIENTA, P.U.O.T. Precio U.: ** CATORCE PESOS 65/100 M.N. **	M3	267.78	14.65	3,922.98
2.10.3002	ACARREO EN CAMION DE MATERIAL PRODUCTO DE EXCAVACION Y/O DEMOLICION, SOBRE PAVIMENTO, DEL KM. 2 AL KM. 30 (KM. SUBSECUENTE.), NO INCLUYE ABUNDAMIENTO, INCLUYE: MANO DE OBRA, EQUIPO Y HERRAMIENTA, P.U.O.T. Precio U.: ** SIETE PESOS 70/100 M.N. **	M3/KM	7,765.49	7.70	59,794.27
2.10.3003	ACARREO EN CAMION DE MATERIAL PRODUCTO DE EXCAVACION Y/O DEMOLICION SOBRE PAVIMENTO, DEL KM. 31 EN ADELANTE (KM. SUBSECUENTE), NO INCLUYE ABUNDAMIENTO, INCLUYE: MANO DE OBRA, EQUIPO Y HERRAMIENTA, P.U.O.T. Precio U.: ** SEIS PESOS 16/100 M.N. **	M3/KM	3,748.86	6.16	23,092.98

CONSTRUCCIONES Y MANTENIMIENTO PIGUSA, S.A. DE C.V.

PAVIMENTACION DE ZONA PP (1024) CON HUELLA DE CONCRETO DE CALLE HERMOSILLO Y CAMINO A COMANJA DELEGACION CERRO GORDO, ZONA HACIENDA ARRIBA, UBICADO EN CALLE HERMOSILLO, ENTRE CAMINO A COMANJA A SANTA INÈS, COMUNIDAD HACIENDA ARRIBA. LEON, GTO.

Presupuesto					
Clave	**Descripción**	**Unidad**	**Cantidad**	**Precio U.**	**Total**
2.10.4000	PAGO DE DERECHOS POR CONCEPTO DISPOSICIÓN FINAL DE LOS RESIDUOS DE LA INDUSTRIA DE LA CONTRUCCIÓN EN BANCO AUTORIZADO POR EL MUNICIPIO, INCLUYE: PAGO, P.U.O.T. Precio U.: ** SEIS PESOS 05/100 M.N. **	M3	267.78	6.05	1,620.07
	Total de ACARREOS (ARROYO Y GUARNCIONES) **** OCHENTA Y OCHO MIL CUATROCIENTOS TREINTA PESOS 30/100 M.N. ******				**88,430.30**
&32	**LIMPIEZA (ARROYO Y GUARNCIONES)**				
2.05.0010	LIMPIEZA GENERAL DE LA OBRA POR MEDIOS MANUALES, INCLUYE: MANO DE OBRA, EQUIPO Y HERRAMIENTA, P.U.O.T. Precio U.: ** SEIS PESOS 90/100 M.N. **	M2	444.48	6.90	3,066.91
	Total de LIMPIEZA (ARROYO Y GUARNCIONES) **** TRES MIL SESENTA Y SEIS PESOS 91/100 M.N. ******				**3,066.91**
&33	**ANUNCION DE OBRA (ARROYO Y GUARNCIONES)**				
5.02.3001	SUMINISTRO Y COLOCACION DE LETRERO ALUSIVO A LA OBRA DE 1.50 X 2.00 MTS. FAB EN LAM. NEGRA. CAL. 16, FONDC ESMALTADO Y ROTULACION EN VINIL, POSTES DE PTR NEGRO CAL.14 DE 2"X2" Y ACARREOS, INCLUYE: MATERIALES, MANO DE OBRA, EQUIPO Y HERRAMIENTA, P.U.O.T. Precio U.: ** CINCO MIL TRESCIENTOS TREINTA Y DOS PESOS 52/100 M.N. **	PZA	1.00	5,332.52	5,332.52
	Total de ANUNCION DE OBRA (ARROYO Y GUARNCIONES) **** CINCO MIL TRESCIENTOS TREINTA Y DOS PESOS 52/100 M.N. ******				**5,332.52**
&34	**PRELIMINARES (BANQUETAS)**				
2.01.0005	TRAZO Y NIVELACION DE TERRENO NATURAL CON APARATOS DE PRECISION, AL INICIO Y DURANTE EL PROCESO DE LA OBRA, INCLUYE: MATERIAL, MANO DE OBRA, EQUIPO Y HERRAMIENTA, P.U.O.T. Precio U.: ** SIETE PESOS 27/100 M.N. **	M2	298.11	7.27	2,167.26
2.01.0205	EXCAVACION A MANO PARA BANQUETAS, EN MATERIAL "B". INCLUYE: MANO DE OBRA EQUIPO Y HERRAMIENTA, P.U.O.T. Precio U.: ** DOSCIENTOS TREINTA PESOS 27/100 M.N. **	M3	113.28	230.27	26,084.99
2.01.2020	DEMOLICION DE BANQUETA, GUARNICION Y ARROYO DE CONCRETO SIMPLE EXISTENTE CON CUÑA Y MARRO, INCLUYE: MANO DE OBRA, EQUIPO Y HERRAMIENTA, P.U.O.T. Precio U.: ** QUINIENTOS TREINTA Y UN PESOS 38/100 M.N. **	M3	5.00	531.38	2,656.90
2.01.2501	CARGA MANUAL DE MATERIAL PRODUCTO DE LA EXCAVACION Y/O DEMOLICION, INCLUYE: MANO DE OBRA, EQUIPO Y HERRAMIENTA, P.U.O.T. Precio U.: ** NOVENTA Y OCHO PESOS 68/100 M.N. **	M3	153.77	98.68	15,174.02
2.01.5010	CORTE DE CONCRETO JOVEN EN ARROYO, PARA FORMAR JUNTAS CON MAQUINA Y DISCO DE DIAMANTE, 6 MM. POR 5 CMS. DE PROFUNDIDAD., INCLUYE: MATERIAL, MANO DE OBRA, EQUIPO Y HERRAMIENTA, P.U.O.T. Precio U.: ** VEINTITRES PESOS 53/100 M.N. **	ML	120.96	23.53	2,846.19
2.01.5011	AMPLIACION DE JUNTA LONGITUDINAL EN CONCRETO JOVEN EN ARROYO PARA REAFIRMAR JUNTAS CON MAQUINA Y DISCO DE DIAMANTE A 10X 6 MM DE PROFUNDIDAD, INCLUYE: MATERIAL, MANO DE OBRA, EQUIPO Y HERRAMIENTA, P.U.O.T. Precio U.: ** DIECISEIS PESOS 09/100 M.N. **	ML	120.96	16.09	1,946.25
	Total de PRELIMINARES (BANQUETAS) **** CINCUENTA MIL OCHOCIENTOS SETENTA Y CINCO PESOS 61/100 M.N. ******				**50,875.61**

CONSTRUCCIONES Y MANTENIMIENTO PIGUSA, S.A. DE C.V.

PAVIMENTACION DE ZONA PP (1024) CON HUELLA DE CONCRETO DE CALLE HERMOSILLO Y CAMINO A COMANJA DELEGACION CERRO GORDO, ZONA HACIENDA ARRIBA, UBICADO EN CALLE HERMOSILLO, ENTRE CAMINO A COMANJA A SANTA INÈS, COMUNIDAD HACIENDA ARRIBA. LEON, GTO.

Presupuesto

Clave	Descripción	Unidad	Cantidad	Precio U.	Total
&35	**BASES (BANQUETAS)**				
2.02.2025	SUBRASANTE A BASE DE MATERIAL INERTE (DE BANCO) QUE CUMPLA CON LA NORMA DGOP, CAPITULO 9; INCLUYE: MATERIALES, MANO DE OBRA, EQUIPO Y HERRMIENTA, P.O.U.T. Precio U.: ** CUATROCIENTOS DIECIOCHO PESOS 89/100 M.N. **	M3	44.72	418.89	18,732.76
2.02.6029	TERRAPLEN CON MATERIAL INERTE, COMPACTADO AL 90% DE SU PVSM AASHTON, POR MEDIOS MECANICOS, PARA OBRAS DE REHABILITACION BAJO CONDICIONES DE DIFICULTAD EN SU OPERATIVIDAD. INCLUYE: MANO DE OBRA, EQUIPO Y HERRAMIENTA, P.U.OT. Precio U.: ** CUATROCIENTOS TRECE PESOS 69/100 M.N. **	M3	44.72	413.69	18,500.22
3.03.9525	SUMNISTRO Y COLOCACION DE GEOTEXTIL P200 (200 GRS/M2) FIBRA DE POLIPROPILENO DE 0.70 DE PERMEABILIDAD SEGUN NORMA ASTM D4833, INCLUYE: MATERIAL, MANO DE OBRA, EQUIPO Y HERRAMIENTA, P.U.O.T. Precio U.: ** TREINTA Y NUEVE PESOS 92/100 M.N. **	M2	298.11	39.92	11,900.55
	Total de BASES (BANQUETAS) **** CUARENTA Y NUEVE MIL CIENTO TREINTA Y TRES PESOS 53/100 M.N. ******				**49,133.53**
&36	**PAVIMENTOS (BANQUETAS)**				
2.03.0045	BANQUETA DE CONCRETO PREMEZCLADO F'C=150 KG/CM2 TMA 3/4", DE 0.08 MTS DE ESPESOR, ACABADO ESCOBILLADO, INCLUYE: MATERIALES, MANO DE OBRA, CIMBRA Y VIBRADO, P.U.O.T. Precio U.: ** DOSCIENTOS SETENTA PESOS 62/100 M.N. **	M2	173.14	270.62	46,855.15
2.03.0071	CENEFA DE CONCRETO PREMEZCLADO ESTAMPADO EN BANQUETA DE 0.40 MTS DE ANCHO A BASE DE CONCRETO PREMEZCLADO F'C=200 KG/CM2 TMA 3/4" DE 0.08 MTS DE ESPESOR CON REFUERZO DE MALLA ELECTROSOLDADA 6X 6 10/ 10, ACABADO ESTAMPADO EN MODELO SEGUN DISEÑO, CONSIDERANDO ENDURECEDOR EN DOS APLICACIONES, DESMOLDANTE, LAVADO Y SELLADO DE SUPERFICIE SEGUN DISEÑO, VIBRADO, CIMBRA, CIMBRADO Y DESCIMBRADO, INCLUYE: MATERIALES, MANO OBRA, EQUIPO Y HERRAMIENTA, P.U.O.T. Precio U.: ** DOSCIENTOS DOCE PESOS 84/100 M.N. **	ML	312.43	212.84	66,497.60
2.03.4006	SELLADO EN JUNTAS 6 X 10 MM (ANCHO X PROFUNDIDAD) CON MASILLA SEMIRIGIDA (NO AUTONIVELANTE) A BASE DE POLIURETANO ELASTOMERICO DE 1 COMPONENTE NP1 COLOR GRIS MARCA SONOLASTIC O SIMILAR EN CALIDAD Y COSTO Y CINTA DE RESPALDO MARCA AUTORIZADA POR LA DIRECCION DE OBRA PUBLICA (CON GARANTIA DE 10 AÑOS) CONSIDERANDO LA LIMPIEZA DE LA JUNTA CON PULIDORA EQUIPADA CON DISCO ABRASIVO Y SOPLETEADO DE LA MISMA CON COMPRESOR, PLANTA DE ENERGIA ELECTRICA A GASOLINA, (LA COLOCACION DEL MATERIAL DEBERA SER CUANDO LA SUPERFICIE ESTE TOTALMENTE SECA Y LIBRE DE POLVO, GRASA Y RESIDUOS CURADORES, INCLUYE: MATERIALES, MANO DE OBRA, EQUIPO Y HERRAMIENTA, P.U.O.T. Precio U.: ** SESENTA Y SEIS PESOS 92/100 M.N. **	ML	136.06	66.92	9,105.14
2.03.5001	CURADO DE CONCRETO EN ARROYO Y BANQUETA CON MEMBRANA DE CURADO EMULSIONADO BLANCO BASE AGUA. INCLUYE: MATERIALES, MANO DE OBRA, EQUIPO Y HERRAMIENTA, P.U.O.T. Precio U.: ** DIECISEIS PESOS 73/100 M.N. **	M2	173.14	16.73	2,896.63

CONSTRUCCIONES Y MANTENIMIENTO PIGUSA, S.A. DE C.V.

PAVIMENTACION DE ZONA PP (1024) CON HUELLA DE CONCRETO DE CALLE HERMOSILLO Y CAMINO A COMANJA DELEGACION CERRO GORDO, ZONA HACIENDA ARRIBA, UBICADO EN CALLE HERMOSILLO, ENTRE CAMINO A COMANJA A SANTA INÈS, COMUNIDAD HACIENDA ARRIBA. LEON, GTO.

Presupuesto					
Clave	**Descripción**	**Unidad**	**Cantidad**	**Precio U.**	**Total**
	Total de PAVIMENTOS (BANQUETAS) **** CIENTO VEINTICINCO MIL TRESCIENTOS CINCUENTA Y CUATRO PESOS 52/100 M.N. ****				**125,354.52**
&37	**ACARREOS (BANQUETAS)**				
2.10.3001	ACARREO EN CAMION A PRIMER KILOMETRO SOBRE PAVIMENTO DE MATERIAL PRODUCTO DE EXCAVACION Y/O DEMOLICION, NO INCLUYE ABUNDAMIENTO, INCLUYE: MANO DE OBRA, EQUIPO Y HERRAMIENTA, P.U.O.T. Precio U.: ** CATORCE PESOS 65/100 M.N. **	M3	153.77	14.65	2,252.73
2.10.3002	ACARREO EN CAMION DE MATERIAL PRODUCTO DE EXCAVACION Y/O DEMOLICION, SOBRE PAVIMENTO, DEL KM. 2 AL KM. 30 (KM. SUBSECUENTE.), NO INCLUYE ABUNDAMIENTO, INCLUYE: MANO DE OBRA, EQUIPO Y HERRAMIENTA, P.U.O.T. Precio U.: ** SIETE PESOS 70/100 M.N. **	M3/KM	4,459.22	7.70	34,335.99
2.10.3003	ACARREO EN CAMION DE MATERIAL PRODUCTO DE EXCAVACION Y/O DEMOLICION SOBRE PAVIMENTO, DEL KM. 31 EN ADELANTE (KM. SUBSECUENTE), NO INCLUYE ABUNDAMIENTO, INCLUYE: MANO DE OBRA, EQUIPO Y HERRAMIENTA, P.U.O.T. Precio U.: ** SEIS PESOS 16/100 M.N. **	M3/KM	2,152.73	6.16	13,260.82
2.10.4000	PAGO DE DERECHOS POR CONCEPTO DISPOSICIÓN FINAL DE LOS RESIDUOS DE LA INDUSTRIA DE LA CONTRUCCIÓN EN BANCO AUTORIZADO POR EL MUNICIPIO, INCLUYE: PAGO, P.U.O.T. Precio U.: ** SEIS PESOS 05/100 M.N. **	M3	153.77	6.05	930.31
	Total de ACARREOS (BANQUETAS) **** CINCUENTA MIL SETECIENTOS SETENTA Y NUEVE PESOS 85/100 M.N. ****				**50,779.85**
&38	**LIMPIEZA (BANQUETAS)**				
2.05.0010	LIMPIEZA GENERAL DE LA OBRA POR MEDIOS MANUALES, INCLUYE: MANO DE OBRA, EQUIPO Y HERRAMIENTA, P.U.O.T. Precio U.: ** SEIS PESOS 90/100 M.N. **	M2	298.11	6.90	2,056.96
	Total de LIMPIEZA (BANQUETAS) **** DOS MIL CINCUENTA Y SEIS PESOS 96/100 M.N. ****				**2,056.96**
&39	**SEÑALAMIENTO HORIZONTAL (SEÑALAMIENTO OPERATIVO)**				
5.01.0009	RAYA SEPARADORA DE CARRIL DE 10 CMS. DE ANCHO CON PINTURA EPOXICA BASE SOLVENTE DE DOS COMPONENTES (PINTURA EPOXICA Y CATALIZADOR) COLOR BLANCO O AMARILLO CROMO (TONO AUTORIZADO POR LA DIRECCIÓN) Y EN BASE A LAS CARACTERISTICAS MENCIONADAS EN LA NORMA DGOP CAP 13, DE 4 mils, CON PINTARAYAS. INCLUYE: BARRIDO DE LA SUPERFICIE, MATERIALES, MANO DE OBRA, EQUIPO Y HERRAMIENTA, P.U.O.T. Precio U.: ** DIECISEIS PESOS 61/100 M.N. **	ML	60.00	16.61	996.60
5.01.0025	RAYA EN CRUCE DE PEATONES" 40 CMS. PINTURA EPOXICA BASE SOLVENTE DE DOS COMPONENTES (PINTURA EPOXICA Y CATALIZADOR) COLOR BLANCO O AMARILLO CROMO (TONO AUTORIZADO POR LA DIRECCIÓN) Y EN BASE A LAS CARACTERISTICAS MENCIONADAS EN LA NORMA DGOP CAP 13, DE 4 mils, CON MEDIOS MANUALES. INCLUYE: BARRIDO DE LA SUPERFICIE, MATERIALES, MANO DE OBRA, EQUIPO Y HERRAMIENTA, P.U.O.T. Precio U.: ** SETENTA PESOS 92/100 M.N. **	ML	25.00	70.92	1,773.00
5.01.0036	RAYA EN LINEA DE ALTO" 60 CMS. PINTURA EPOXICA BASE SOLVENTE DE DOS COMPONENTES (PINTURA EPOXICA Y	ML	7.00	110.94	776.58

PAVIMENTACION DE ZONA PP (1024) CON HUELLA DE CONCRETO DE CALLE HERMOSILLO Y CAMINO A COMANJA DELEGACION CERRO GORDO, ZONA HACIENDA ARRIBA, UBICADO EN CALLE HERMOSILLO, ENTRE CAMINO A COMANJA A SANTA INÈS, COMUNIDAD HACIENDA ARRIBA. LEON, GTO.

Presupuesto					
Clave	**Descripción**	**Unidad**	**Cantidad**	**Precio U.**	**Total**
	CATALIZADOR) COLOR BLANCO O AMARILLO CROMO (TONO AUTORIZADO POR LA DIRECCIÓN) Y EN BASE A LAS CARACTERISTICAS MENCIONADAS EN LA NORMA DGOP CAP 13, DE 4 mils, CON MEDIOS MANUALES. INCLUYE: BARRIDO DE LA SUPERFICIE, MATERIALES, MANO DE OBRA, EQUIPO Y HERRAMIENTA, P.U.O.T. Precio U.: ** CIENTO DIEZ PESOS 94/100 M.N. **				
5.01.0105	SUMINISTRO Y COLOCACION DE VIALETA DE PLASTICA COLOR AMARILLO O BLANCO (POLIPROPILENO DE ALTO IMPACTO) DE 0.10X 0.10 MTS Y 1.90 CMS DE ALTURA, CON 2 LADOS REFLEJANTES METALIZADOS AL ALTO VACIO, CON CUERPO INTERIOR SOLIDO A BASE DE ARENA SILICA, CON 2 PERFORACIONES PARA MEJOR ADHESION DE CON ADHESICO EPOXICO, INCLUYE: MATERIALES, MANO DE OBRA, EQUIPO Y HERRAMIENTA, P.U.O.T. Precio U.: ** OCHENTA Y DOS PESOS 12/100 M.N. **	PZA	10.00	82.12	821.20
5.01.0047	SUMINISTRO Y APLICACIÓN DE PINTURA EN GUARNICIONES Y PARAPETOS DE PUENTES" A BASE DE PINTURA EPOXICA BASE SOLVENTE DE DOS COMPONENTES (PINTURA EPOXICA Y CATALIZADOR) COLOR BLANCO O AMARILLO CROMO (TONO AUTORIZADO POR LA DIRECCIÓN) Y EN BASE A LAS CARACTERISTICAS MENCIONADAS EN LA NORMA DGOP CAP 13, POR MEDIOS MANUALES, SECADO RAPIDO CONSIDERANDO UN ESPESOR MÍNIMO DE 4 mils EN ESTADO SECO Y PREVIA PREPARACION DE LA SUPERFICIE, NCLUYE: MATERIALES, MANO DE OBRA, EQUIPO Y HERRAMIENTA P.U.O.T. Precio U.: ** CIENTO OCHENTA Y CUATRO PESOS 90/100 M.N. **	M2	85.00	184.90	15,716.50
5.01.0051	FLECHA "SENTIDO DE CIRCULACION DE FRENTE Y VUELTA" EN PISO DE 5.00 MTS. DE LARGO Y 1.05 MTS. DE ANCHO, PINTURA EPOXICA BASE SOLVENTE DE DOS COMPONENTES (PINTURA EPOXICA Y CATALIZADOR) COLOR BLANCO O AMARILLO CROMO (TONO AUTORIZADO POR LA DIRECCIÓN) Y EN BASE A LAS CARACTERISTICAS MENCIONADAS EN LA NORMA DGOP CAP 13, DE 4 mils, CON MEDIOS MANUALES. INCLUYE: BARRIDO DE LA SUPERFICIE, MATERIALES, MANO DE OBRA, EQUIPO Y HERRAMIENTA, P.U.O.T. Precio U.: ** CUATROCIENTOS TREINTA Y UN PESOS 21/100 M.N. **	PZA	1.00	431.21	431.21
	Total de SEÑALAMIENTO HORIZONTAL (SEÑALAMIENTO OPERATIVO)				**20,515.09**
	**** VEINTE MIL QUINIENTOS QUINCE PESOS 09/100 M.N. ****				
&40	**SEÑALAMIENTO VERTICAL (SEÑALAMIENTO OPERATIVO)**				
5.02.0206	SUMINISTRO Y COLOCACION DE SEÑAL RESTRICTIVA (SR-6) "ALTO" OCTAGONAL DE 25 CMS. DE LADO FAB EN LAM. GALV. CAL. 16, FONDO Y RECORTE CON REFLEJANTE GRADO INGENIERIA, CON POSTE PTR CAL.14 DE 2"X2", INCLUYE: MATERIALES, MANO DE OBRA, EQUIPO Y HERRAMIENTA, P.U.O.T. Precio U.: ** DOS MIL CIENTO CUARENTA Y NUEVE PESOS 78/100 M.N. **	PZA	1.00	2,149.78	2,149.78
5.02.0032	SUMINISTRO Y COLOCACION DE SEÑAL PREVENTIVA (SP-32) "PREFERENCIA A PEATON" DE 61 X 61 CMS. FAB EN LAM. GALV. CAL. 16, FONDO Y RECORTE CON REFLEJANTE GRADO INGENIERIA, CON POSTE PTR CAL.14 DE 2"X2", INCLUYE: MATERIALES, MANO DE OBRA, EQUIPO Y HERRAMIENTA, P.U.O.T. Precio U.: ** DOS MIL CIENTO CUARENTA Y NUEVE PESOS 78/100 M.N. **	PZA	2.00	2,149.78	4,299.56

CONSTRUCCIONES Y MANTENIMIENTO PIGUSA, S.A. DE C.V.

PAVIMENTACION DE ZONA PP (1024) CON HUELLA DE CONCRETO DE CALLE HERMOSILLO Y CAMINO A COMANJA DELEGACION CERRO GORDO, ZONA HACIENDA ARRIBA, UBICADO EN CALLE HERMOSILLO, ENTRE CAMINO A COMANJA A SANTA INÈS, COMUNIDAD HACIENDA ARRIBA. LEON, GTO.

Presupuesto					
Clave	**Descripción**	**Unidad**	**Cantidad**	**Precio U.**	**Total**
5.02.1011	SUMINISTRO Y COLOCACION DE SEÑAL INFORMACION GENERAL (SIG-11) DE "SENTIDO DE CIRCULACION" DE 20 X 61 CMS. FAB EN LAM. GALV. CAL. 16, FONDO Y RECORTE CON REFLEJANTE GRADO INGENIERIA, INCLUYE: MATERIALES, MANO DE OBRA, EQUIPO Y HERRAMIENTA, P.U.O.T. Precio U.: ** QUINIENTOS SESENTA Y TRES PESOS 65/100 M.N. **	PZA	3.00	563.65	1,690.95
5.02.1013	SUMINISTRO Y COLOCACION DE SEÑAL INFORMATIVA DE IDENTIFICACION (SI I) DE "NOMBRES DE CALLES" DE 25 X 61 CMS. FAB EN LAM. GALV. CAL. 16, FONDO Y RECORTE CON REFLEJANTE GRADO INGENIERIA, INCLUYE: MATERIALES, MANO DE OBRA, EQUIPO Y HERRAMIENTA, P.U.O.T. Precio U.: ** SEISCIENTOS SIETE PESOS 85/100 M.N. **	PZA	3.00	607.85	1,823.55
	Total de SEÑALAMIENTO VERTICAL (SEÑALAMIENTO OPERATIVO) **** NUEVE MIL NOVECIENTOS SESENTA Y TRES PESOS 84/100 M.N. ******				**9,963.84**
&41	**SEÑALAMIENTO DE PROTECCION DE OBRA**				
5.04.0010	SEÑAL DE PROTECCION DE OBRA "HOMBRES TRABAJANDO" FABRICADA EN LAMINA NEGRA CAL.16 DE 71 X71 CMS. ACABADO CON PINTURA ESMALTE, SIMBOLOS Y LETRAS EN RECORTE DE REFLEJANTE GRADO INGENIERIA, MONTADAS EN POSTE PTR DE 2", (SEGUN ESPECIFICACIONES SCT), INCLUYE: MATERIALES, MANO DE OBRA, EQUIPO Y HERRAMIENTA, P.U.O.T. Precio U.: ** SEISCIENTOS OCHENTA Y CUATRO PESOS 01/100 M.N. **	USO/OI	4.00	684.01	2,736.04
S.00.0023	SUMINISTRO Y COLOCACION DE TABLERO ADICIONAL "PRECAUCION" DE 30 X 100 CMS. FAB EN LAM. GALV. CAL. 16, FONDO Y RECORTE CON REFLEJANTE GRADO ALTA INTENSIDAD, INCLUYE: MATERIALES, MANO DE OBRA, EQUIPO Y HERRAMIENTA, P.U.O.T. Precio U.: ** UN MIL SEISCIENTOS OCHO PESOS 26/100 M.N. **	PZA	4.00	1,608.26	6,433.04
5.04.0210	SEÑAL DE PROTECCION DE OBRA "NOMBRE DE CALLE CERRADO, TRAMO: DECALLLE A CALLE" FABRICADA EN LAMINA NEGRA CAL.16, DE 56 X178 CMS. ACABADO CON PINTURA ESMALTE, SIMBOLOS Y LETRAS EN RECORTE DE REFLEJANTE GRADO INGENIERIA, MONTADAS EN POSTE PTR DE 2", (SEGUN ESPECIFICACIONES SCT), INCLUYE: MATERIALES, MANO DE OBRA, EQUIPO Y HERRAMIENTA, P.U.O.T. Precio U.: ** OCHOCIENTOS TREINTA Y DOS PESOS 77/100 M.N. **	USO/OI	2.00	832.77	1,665.54
5.04.1015	SUMINISTRO Y COLOCACION DE MALLA PLASTICA PARA LA PROTECCION DE OBRA, DE 1.20 MTS DE ALTURA, INCLUYE: MATERIALES, MANO DE OBRA, EQUIPO Y HERRAMIENTA, P.U.O.T. Precio U.: ** TREINTA Y CUATRO PESOS 48/100 M.N. **	ML	30.00	34.48	1,034.40
	Total de SEÑALAMIENTO DE PROTECCION DE OBRA **** ONCE MIL OCHOCIENTOS SESENTA Y NUEVE PESOS 02/100 M.N. ******				**11,869.02**
&42	**INSTALCIONES NUEVAS MT**				
4.08.6554	SUMINISTRO Y COLOCACION DE POSTE DE CONCRETO ARMADO OCTAGONAL DE 12 MTS. PC-12-750 CON PROTOCOLO, NORMA C.F.E. INCLUYE: MATERIALES, MANO DE OBRA, EQUIPO Y HERRAMIENTA, P.U.O.T. (EN OBRAS DE EDIFICACIÓN Y URBANIZACIÓN). Precio U.: ** ONCE MIL CUATROCIENTOS NOVENTA PESOS 97/100 M.N. **	PZA	1.00	11,490.97	11,490.97
4.08.3867	SUMINISTRO Y COLOCACION DE ESTRUCTURA PARA ALTA TENSION TIPO "TS30" (1/0), CON AISLADOR 13-PD, NORMA C.F.E. INCLUYE: MATERIALES, MANO DE OBRA, EQUIPO Y	JGO	1.00	2,792.90	2,792.90

PAVIMENTACION DE ZONA PP (1024) CON HUELLA DE CONCRETO DE CALLE HERMOSILLO Y CAMINO A COMANJA DELEGACION CERRO GORDO, ZONA HACIENDA ARRIBA, UBICADO EN CALLE HERMOSILLO, ENTRE CAMINO A COMANJA A SANTA INÈS, COMUNIDAD HACIENDA ARRIBA. LEON, GTO.

Presupuesto					
Clave	**Descripción**	**Unidad**	**Cantidad**	**Precio U.**	**Total**
	HERRAMIENTA, P.U.O.T. (EN OBRAS DE EDIFICACIÓN Y URBANIZACIÓN). Precio U.: ** DOS MIL SETECIENTOS NOVENTA Y DOS PESOS 90/100 M.N. **				
4.08.1636	SUMINISTRO Y COLOCACION DE CABLE DE ALUMINIO ACSR CAL. 1/0 MARCA CONDUCTORES MONTERREY, NORMA C.F.E. INCLUYE: MATERIALES, MANO DE OBRA, EQUIPO Y HERRAMIENTA, P.U.O.T. (EN OBRAS DE EDIFICACIÓN Y URBANIZACIÓN). Precio U.: ** CIENTO CINCUENTA Y SEIS PESOS 02/100 M.N. **	KG	10.00	156.02	1,560.20
4.08.5175	SUMINISTRO Y COLOCACION DE EMPALMES DE TENSION COMPLETA PARA ACSR CAL. 1/0 AWG NORMA C.F.E., INCLUYE: MATERIALES, MANOD EOBRA, EQUIPO Y HERRAMIENTA, P.U.O.T. (EN OBRAS DE EDIFICACIÓN Y URBANIZACIÓN). Precio U.: ** DOSCIENTOS VEINTIDOS PESOS 07/100 M.N. **	PZA	6.00	222.07	1,332.42
	Total de INSTALCIONES NUEVAS MT **** DIECISIETE MIL CIENTO SETENTA Y SEIS PESOS 49/100 M.N. ******				**17,176.49**
&43	**INSTALCIONES NUEVAS BT**				
4.08.2090	SUMINISTRO Y COLOCACION DE ESTRUCTURA PARA BAJA TENSION TIPO "1P4", NORMA C.F.E. INCLUYE: DOS ABRAZADERAS 2BSMA Y TONILLERIA NECESARIA, AMARRE, MATERIALES, MANO DE OBRA, EQUIPO Y HERRAMIENTA, P.U.O.T. (EN OBRAS DE EDIFICACIÓN Y URBANIZACIÓN). Precio U.: ** UN MIL DOSCIENTOS VEINTIUN PESOS 28/100 M.N. **	JGO	1.00	1,221.28	1,221.28
4.08.2080	SUMINISTRO Y COLOCACION DE ESTRUCTURA PARA BAJA TENSION TIPO "1R4", NORMA C.F.E. INCLUYE: TRES ABRAZADERAS 2BSMA Y TONILLERIA NECESARIA, REMATE PREFORMADO, MATERIALES, MANO DE OBRA, EQUIPO Y HERRAMIENTA, P.U.O.T. (EN OBRAS DE EDIFICACIÓN Y URBANIZACIÓN). Precio U.: ** UN MIL QUINIENTOS VEINTE PESOS 12/100 M.N. **	JGO	1.00	1,520.12	1,520.12
S.00.0024	SUMINISTRO Y COLOCACION DE CABLE NEUTRANEL 600 V (3+1) CAL. 1/0-2 AWG, MARCA CONDUCTORES MONTERREY INCLUYE: MATERIALES, MANO DE OBRA, EQUIPO Y HERRAMIENTA, P.U.O.T. (CONSIDERADO COMO SUBCONTRATO) . Precio U.: ** CIENTO TREINTA Y CINCO PESOS 04/100 M.N. **	ML	60.00	135.04	8,102.40
4.08.5128	SUMINISTRO Y COLOCACION DE CONECTOR TIPO AC 507 NORMA C.F.E., INCLUYE: MATERIALES, MANO DE OBRA, EQUIPO Y HERRAMIENTA, P.U.O.T. (EN OBRAS DE EDIFICACIÓN Y URBANIZACIÓN). Precio U.: ** CIENTO UN PESOS 09/100 M.N. **	PZA	6.00	101.09	606.54
4.08.4420	SUMINISTRO Y COLOCACION DE BAJANTE A TIERRA EN TERMINACION DE CIRCUITO (DENTRO DE POSTE) CON CABLE DE ALUMINIO ACSR CAL. 2 (8 MTS), VARILLA COPPER-WELD 16X3000 mm CON CONECTOR Y CONECTOR A COMPRESION YHD-300, NORMA C.F.E. INCLUYE: MATERIALES, MANO DE OBRA, EQUIPO Y HERRAMIENTA, P.U.O.T. (EN OBRAS DE EDIFICACIÓN Y URBANIZACIÓN). Precio U.: ** OCHOCIENTOS CUARENTA PESOS 32/100 M.N. **	JGO	1.00	840.32	840.32
4.08.5391	SUMINISTRO Y COLOCACION DE REMATE PREFORMADO PARA ACSR 1/0, NORMA C.F.E. INCLUYE: MATERIALES, MANO DE OBRA, EQUIPO Y HERRAMIENTA, P.U.O.T. (EN OBRAS DE EDIFICACIÓN Y URBANIZACIÓN). Precio U.: ** CINCUENTA Y CUATRO PESOS 50/100 M.N. **	PZA	2.00	54.50	109.00
	Total de INSTALCIONES NUEVAS BT				**12,399.66**

CONSTRUCCIONES Y MANTENIMIENTO PIGUSA, S.A. DE C.V.

PAVIMENTACION DE ZONA PP (1024) CON HUELLA DE CONCRETO DE CALLE HERMOSILLO Y CAMINO A COMANJA DELEGACION CERRO GORDO, ZONA HACIENDA ARRIBA, UBICADO EN CALLE HERMOSILLO, ENTRE CAMINO A COMANJA A SANTA INÈS, COMUNIDAD HACIENDA ARRIBA. LEON, GTO.

Presupuesto					
Clave	**Descripción**	**Unidad**	**Cantidad**	**Precio U.**	**Total**
	**** DOCE MIL TRESCIENTOS NOVENTA Y NUEVE PESOS 66/100 M.N. ****				
&44	**RETIROS**				
4.08.6758	RETIRAR Y ENTREGAR EN BODEGA DE ALUMBRADO PUBLICO LINEA AEREA CON CABLE TIPO NEUTRANEL 1+1-6, INCLUYE: BASTIDORES B1, AISLADORES TIPO CARRETE, MANO DE OBRA, EQUIPO Y HERRAMIENTA, P.U.O.T. (EN OBRAS DE EDIFICACIÓN Y URBANIZACIÓN). Precio U.: ** DOCE PESOS 52/100 M.N. **	ML	240.00	12.52	3,004.80
	Total de RETIROS **** TRES MIL CUATRO PESOS 80/100 M.N. ****				**3,004.80**
&45	**TRAMITES**				
S.00.0025	ELABORACION DE PLANOS FIRMADOS POR PERITO RESPONSABLE Y AUTORIZADOS POR C.F.E. P.U.O.T. (CONSIDERADO COMO SUBCONTRATO). Precio U.: ** NUEVE MIL NOVECIENTOS CINCUENTA Y DOS PESOS 33/100 M.N. **	PZA	1.00	9,952.33	9,952.33
S.00.0026	DIGITALIZACION DE PLANOS PARA ENTREGAR A C.F.E. EN CORDENADAS UTM MEDIANTE SISTEMA REPRORED, P.U.O.T. (CONSIDERADO COMO SUBCONTRATO). Precio U.: ** SEIS MIL DOSCIENTOS VEINTISEIS PESOS 17/100 M.N. **	PAGO	1.00	6,226.17	6,226.17
S.00.0027	TRAMITE DE ENTREGA A C.F.E. CON LA DOCUMENTACION CORRESPONDIENTE (ACTAS, PLANO DE PROYECTO DEFINITIVO, INVENTARIO, ETC . P.U.O.T. Precio U.: ** TRECE MIL SETECIENTOS VEINTICINCO PESOS 78/100 M.N. **	PAGO	1.00	13,725.78	13,725.78
	Total de TRAMITES **** VEINTINUEVE MIL NOVECIENTOS CUATRO PESOS 28/100 M.N. ****				**29,904.28**
	Subtotal de Presupuesto				**1'553,175.11**
	**** UN MILLON QUINIENTOS CINCUENTA Y TRES MIL CIENTO SETENTA Y CINCO PESOS 11/100 M.N. ****				
				I.V.A. (16%)	**248,508.02**
				Total	**1'801,683.13**
	**** UN MILLON OCHOCIENTOS UN MIL SEISCIENTOS OCHENTA Y TRES PESOS 13/100 M.N. ****				

PROGRAMA DE OBRA FÍSICO - FINANCIERO

CODIGO: RC-60-POT-PR-10
REVISION: 01
FECHA DE REVISION:25/MARZO/2015

OBRA:	**PAVIMENTACIÓN DE ZONA PP (1024) CON HUELLA DE CONCRETO DE CALLE HERMOSILLO Y CAMINO A COMANJA DELEGACIÓN CERRO GORDO, ZONA HACIENDA ARRIBA, UBICADO EN CALLE HERMOSILLO, ENTRE CAMINO A COMANJA A SANTA INES, COMUNIDAD HACIENDA ARRIBA. LEÓN. GTO.**	**LONGITUD:**	**FECHAS**	**CONTRATO**	**RECALEND**	**FACTOR DE APORTACIÓN UNITARIO [FAU] %:**	**HOJA:**
TRAMO:		**SECCIÓN:**					Hoja: 1de12
LOCALIDAD:	**LEON GTO.**		INICIO	23-dic-24			
CONTRATO	**A-1810-K100242-61401-D/0634/2024**						
CONSTRUCTO	**CONSTRUCIONES Y MANTENIMIENTO PIGUSA S.A DE C.V.**		TERMINACION	29-mar-25		**0.1312%**	

No.	CONCEPTOS	U	MONTO	DUR PRO (DIAS)	CATORCENAS													
					1		2		3		4		5		6		7	
					23-dic	30-dic	06-ene	13-ene	20-ene	27-ene	03-feb	10-feb	17-feb	24-feb	03-mar	10-mar	17-mar	24-mar
					29-dic	05-ene	12-ene	19-ene	26-ene	02-feb	09-feb	16-feb	23-feb	02-mar	09-mar	16-mar	23-mar	29-mar
	PRELIMINARES (AGUA POTABLE)																	
3.01.0001	TRAZO Y NIVELACION EN LINEAS DE AGUA POTABLE CON APARATOS DE PRECISION, AL INICIO Y DURANTE EL PROCESO DE LA OBRA, INCLUYE: MATERIAL, MANO DE OBRA, EQUIPO Y HERRAMIENTA. P.U.O.T.	ML	468.91	2									468.91					
3.01.0510	EXCAVACION A MANO DE ZANJAS EN MATERIAL TIPO "B" DE 0 A 2 MTS. DE PROFUNDIDAD, INCLUYE: AFINE DE FONDO Y TALUD. P.U.O.T.	M3	5,282.39	2										5282.39				
3.01.1011	EXCAVACION DE ZANJAS EN MATERIAL TIPO "B" DE 0.00 A 2.00 MTS. (CON MEDIOS MECANICOS) DE ACUERDO AL ANEXO I DEL FORMATO FO-DGOP/DSU-37 "CLASIFICACIÓN DE FRAGMENTOS DE ROCA Y SUELO" AUTORIZADO POR LA DIRECCIÓN GENERAL DE OBRA PÚBLICA, CONSIDERANDO ACCESORIOS, AFINE DE FONDO, TALUD Y EXTRACCION DE RESACA, INCLUYE: MANO DE OBRA, EQUIPO Y HERRAMIENTA. P.U.O.T.	M3	1,655.95	3										1655.95				
2.01.0208	EXCAVACION A MANO EN SONDEOS PARA DETERMINAR PROFUNDIDADES DE INSTALACIONES DE AGUA POTABLE, DRENAJE O SERVICIOS, CON EL CUIDADO DE NO AFECTAR A NINGUNA DE ESTAS, INCLUYE: MANO DE OBRA, EQUIPO Y HERRAMIENTA. P.U.O.T.	M3	3,454.10	2									3454.10					
2.01.2751	CARGA MECANICA DE MATERIAL PRODUCTO DE DEMOLICION O EXCAVACION, INCLUYE: MANO DE OBRA, EQUIPO Y HERRAMIENTA. P.U.O.T.	M3	1,411.63	6											1411.63			
3.01.1512	PLANTILLA DE TEPETATE FINO APISONADA Y COMPACTADA CON PIZON DE MANO, EN ZANJAS PARA TENDIDO DE TUBERIA. P.U.O.T.	M3	2,416.81	4										2416.81				
	SUMINISTRO (AGUA POTABLE)																	
3.02.1003	SUMINISTRO DE TUBO DE PVC HIDRAULICO RD 26 ANGER 3" (75 MM) DIAMETRO, CONSIDERANDO EMPAQUE DE HULE, INCLUYE: MATERIALES, P.U.O.T.	ML	5,285.45	2										5285.45				
3.02.1205	SUMINISTRO DE CODO PVC HIDRAULICO ANGER 3" X 90° (75MM X 90°), CONSIDERANDO EMPAQUE DE HULE, INCLUYE: MATERIALES. P.U.O.T.	PZA	685.55	2										685.55				
3.02.1215	SUMINISTRO DE CODO PVC HIDRAULICO ANGER 3" X 45° (75MM X 45°), CONSIDERANDO EMPAQUE DE HULE, INCLUYE: MATERIALES. P.U.O.T.	PZA	1,096.88	2										1096.88				
3.02.1235	SUMINISTRO DE CODO PVC HIDRAULICO ANGER 3" X 22° (75MM X 22°), CONSIDERANDO EMPAQUE DE HULE, INCLUYE: MATERIALES. P.U.O.T.	PZA	274.22	2										274.22				
3.02.1406	SUMINISTRO DE EXTREMIDAD CAMPANA PVC HCO. ANGER 3" (75MM), CONSIDERANDO EMPAQUE DE HULE, INCLUYE: MATERIALES. P.U.O.T.	PZA	392.78	2										392.78				
3.02.1456	SUMINISTRO DE EXTREMIDAD ESPIGA PVC HCO. ANGER 3" (75MM), CONSIDERANDO EMPAQUE DE HULE, INCLUYE: MATERIALES. P.U.O.T.	PZA	589.17	2										589.17				
3.02.3057	SUMINISTRO DE TEE FO.FO. 3" X 3" (76 MM X 76 MM) DIAMETRO. P.U.O.T.	PZA	1,673.10	2										1673.10				
3.02.8201	FABRICACION, TRASLADO Y MONTAJE DE PIEZAS ESPECIALES (SIFON) A BASE DE TUBERIA DE ACERO LISO CED. 40, EN LINEAS DE AGUA POTABLE, PARA CRUCES ESPECIALES Y LIBRAR OBSTACULOS. INCLUYE: MATERIAL, MANO DE OBRA, EQUIPO Y HERRAMIENTA. P.U.O.T.	KG	7,116.56	2											7116.56			
S.00.0001	CONSTRUCCION DE ATRAQUE DE CONCRETO F'C=150 KG/CM2 PARA SIFON DE 3" DE DIAMETRO (LAS DIMENSIONES PUEDEN VARIAR SEGÚN EL ESPACIO EN OBRA) INCLUYE: MATERIALES, CIMBRADO, DESCIMBRADO, MANO DE OBRA, EQUIPO Y HERRAMIENTA. P.U.O.T.	M3	2,650.25	2											2650.25			

PROGRAMA DE OBRA FÍSICO - FINANCIERO

OBRA:	**PAVIMENTACIÓN DE ZONA PP (1024) CON HUELLA DE CONCRETO DE CALLE HERMOSILLO Y CAMINO A COMANJA DELEGACIÓN CERRO GORDO, ZONA HACIENDA ARRIBA, UBICADO EN CALLE HERMOSILLO, ENTRE CAMINO A COMANJA A SANTA INES, COMUNIDAD HACIENDA ARRIBA. LEÓN. GTO.**	**LONGITUD:**	**FECHAS**	**CONTRATO**	**RECALEND**	**HOJA:**
TRAMO:		**SECCIÓN:**				Hoja. 2de12
LOCALIDAD:	**LEON GTO.**		INICIO	23-dic-24		**FACTOR DE APORTACIÓN UNITARIO [FAU] %:**
CONTRATO	**A-1810-K100242-61401-D/0634/2024**		TERMINACION	29-mar-25		**0.1312%**
CONSTRUCTO	**CONSTRUCIONES Y MANTENIMIENTO PIGUSA S.A DE C.V.**					

No.	CONCEPTOS	U	MONTO	DURPRO (DIAS)	CATORCENAS 1		2		3		4		5		6		7	
					23-dic	30-dic	06-ene	13-ene	20-ene	27-ene	03-feb	10-feb	17-feb	24-feb	03-mar	10-mar	17-mar	24-mar
					29-dic	05-ene	12-ene	19-ene	26-ene	02-feb	09-feb	16-feb	23-feb	02-mar	09-mar	16-mar	23-mar	29-mar
3.02.3936	SUMINISTRO DE EMPAQUE DE NEOPRENO PARA BRIDA DE 3" (75 MM.) DIAMETRO, P.U.O.T.	PZA	112.45	2										112.45				
3.02.3907	SUM. DE TORNILLO C/TUERCA CABEZA HEXAGONAL 5/8" X 3", P.U.O.T.	PZA	453.20	2										453.20				
3.02.3520	SUMINISTRO DE VALVULA DE COMPUERTA CON CUERPO DE HIERRO DUCTIL GGG-50 O ASTM 536, CON RECUBRIMIENTO EPOXICO, BRIDADA DE ACUERDO A NORMA ANSI B16.1 CLASE 125, CON PASO RECTO SIN ALOJAMIENTO PARA COMPUERTA DE HIERRO DUCTIL VULCANIZADA CON HULE (EPDM) CON GUIA DE DESLIZAMIENTO, VASTAGO DE ACERO INOXIDABLE AISI (X20 Cr 13-DIN 17440) CON TUERCA REEMPLAZABLE DE PROTECCION CONTRA SOBRETORQUE ENTRE VASTAGO Y COMPUERTA, JUNTA DE HERMETICIDAD ALOJADA EN LA CAVIDAD DE CUERPO UNIDA A BONETE EQUIPADO CON TUERCA DE DOBLE ALOJAMIENTO PARA ORINGS, PARA UNA PRESION MAXIMA DE TRABAJO DE 250 PSI (17.5 KG/CM2) EN UN DIAMETRO DE 3" (75 MM.), P.U.O.T.	PZA	2,361.75	2										2361.75				
S.00.0002	SUMINISTRO E INSTALACION DE VALVULA EXPULSORA DE AIRE DE FO.FO. DE 1/2 (13MM) DE DIAMETRO, EN LINEAS DE AGUA POTABLE LA CUANTIFICACION SE	PZA	2,362.08	2										2362.08				
3.05.3009	SUMINISTRO DE CONTRAMARCO DE FIERRO CANAL 4" X 1.40 MTS. CENTRADO O DESCENTRADO P.U.O.T.	PZA	1,729.00	2										1729.00				
3.05.3028	SUMINISTRO DE MARCO CON TAPA DE FO.FO. 50 X 50 CMS, COMERCIAL (110 KGS.) P.U.O.T.	PZA	3,260.40	2										3260.40				
	INSTALACIONES (AGUA POTABLE)																	
3.02.5003	INSTALACION DE TUBERIA DE PVC HIDRAULICA TIPO ANGER DE 3" DIAMETRO, INCLUYE: LUBRICANTE Y PRUEBA HIDROSTATICA, P.U.O.T.	ML	1,499.59	4										1499.59				
3.02.5999	INSTALACION DE PIEZAS ESPECIALES DE PVC, HASTA DIAMETROS DE 8", EN AGUA POTABLE, INCLUYE: LUBRICANTE, P.U.O.T.	PZA	1,222.80	4										1222.80				
3.02.8050	CONSTRUCCION DADO DE CONCRETO H.O. R.N. F'C=150 KG/CM2 DE 0.20 X 0.20 X 0.20 MTS. DE SECCION, PARA FIJAR BASTON DE TOMA DOMICILIARIA, P.U.O.T..	PZA	842.53	4										842.53				
3.02.7561	INSTALACION DE VALVULA DE COMPUERTA CON CUERPO DE HIERRO DUCTIL GGG-50 O ASTM 536, CON RECUBRIMIENTO EPOXICO, BRIDADA DE ACUERDO A NORMA ANSI B16.1 CLASE 125, CON PASO RECTO SIN ALOJAMIENTO PARA COMPUERTA DE HIERRO DUCTIL VULCANIZADA CON HULE (EPDM) CON GUIA DE DESLIZAMIENTO, VASTAGO DE ACERO INOXIDABLE AISI (X20 Cr 13-DIN 17440) CON TUERCA REEMPLAZABLE DE PROTECCION CONTRA SOBRETORQUE ENTRE VASTAGO Y COMPUERTA, JUNTA DE HERMETICIDAD ALOJADA EN LA CAVIDAD DE CUERPO UNIDA A BONETE EQUIPADO CON TUERCA DE DOBLE ALOJAMIENTO PARA ORINGS, PARA UNA PRESION MAXIMA DE TRABAJO DE 250 PSI (17.5 KG/CM2) EN UN DIAMETRO DE 3" (75 MM.), INCLUYE: MANO DE OBRA, EQUIPO Y HERRAMIENTA, P.U.O.T.	PZA	233.84	4										233.84				
3.05.4009	COLOCACION DE CONTRAMARCO DE FIERRO CANAL 4" X 1.40 MTS. CENTRADO O DESCENTRADO, INCLUYE: MANO DE OBRA, EQUIPO Y HERRAMIENTA, P.U.O.T.	PZA	163.46	2											163.46			
3.05.4028	COLOCACION DE MARCO CON TAPA DE FO.FO. 50 X 50 CMS, COMERCIAL (110 KGS.), INCLUYE: MANO DE OBRA, EQUIPO Y HERRAMIENTA, P.U.O.T.	PZA	256.87	2											256.87			

PROGRAMA DE OBRA FÍSICO - FINANCIERO

OBRA:	**PAVIMENTACIÓN DE ZONA PP (1024) CON HUELLA DE CONCRETO DE CALLE HERMOSILLO Y CAMINO A COMANJA DELEGACIÓN CERRO GORDO, ZONA HACIENDA ARRIBA, UBICADO EN CALLE HERMOSILLO, ENTRE CAMINO A COMANJA A SANTA INES, COMUNIDAD HACIENDA ARRIBA. LEÓN. GTO.**	**LONGITUD:**	**FECHAS**	**CONTRATO**	**RECALEND**	**FACTOR DE APORTACIÓN UNITARIO [FAU] %:**
TRAMO:		**SECCIÓN:**				
LOCALIDAD:	**LEON GTO.**		INICIO	23-dic-24		
CONTRATO	**A-1810-K100242-61401-D/0634/2024**					
CONSTRUCTO	**CONSTRUCIONES Y MANTENIMIENTO PIGUSA S.A DE C.V.**		TERMINACION	29-mar-25		**0.1312%**

HOJA: Hoja 3de12

No.	CONCEPTOS	U	MONTO	DURPRO (DIAS)	CATORCENAS 1		2		3		4		5		6		7	
					23-dic	30-dic	06-ene	13-ene	20-ene	27-ene	03-feb	10-feb	17-feb	24-feb	03-mar	10-mar	17-mar	24-mar
					29-dic	05-ene	12-ene	19-ene	26-ene	02-feb	09-feb	16-feb	23-feb	02-mar	09-mar	16-mar	23-mar	29-mar
3.02.9001	REINSTALACION DE MEDIDOR EN TOMA DOMICILIARIA, DE POSICION ORIGINAL A POSICION ACTUAL, HASTA 20 CMS., INCLUYE: MANO DE OBRA, EQUIPO Y HERRAMIENTA, P.U.O.T.	PZA	1,564.29	2											1564.29			
3.02.9012	TOMA DOMICILIARIA EN LINEA DE 3" A BASE DE TUBERIA FLEXIBLE DE MULTICAPAS PEAD-AL-PEAD DE 1/2" DE DIAMETRO, DE 2.00 MTS. DE LONGITUD, CONSIDERANDO ABRAZADERA DE PVC 3" X 1/2", VALVULA DE INSERCION DE NYLON CON SISTEMA DE COMPRESION A TUBERIA FLEXIBLE MULTICAPAS PEAD-AL-PEAD DE 1/2", CODO DE NYLON TERMOPLASTICO DE 90°X 1/2" (COMPRESION X ROSCA NPT HEMBRA), UNION DE POLIETILENO, NIPLE GALVANIZADO DE 13 MMX 0.50 MTS (1/2"X 0.50 MTS) CON FORRO DE POLIETILENO DE ALTA DENSIDAD, VALVULA DE CORTE DE 1/2" DE DIAMETRO (VALVULA RESTRICTORA DE FLUJO CON DISPOSITIVO ANTIFRAUDE), NIPLE DE FIERRO GALVANIZADO 13 MMX 0.15 A 0.30 MTS (1/2"X 0.15 A 0.30 MTS), CODO DE FIERRO GALVANIZADO DE 13 MMX 90° (1/2"X 90°), NIPLE DE FIERRO GALVANIZADO 13 MMX 0.10 MTS (1/2"X 0.10 MTS), INCLUYE: MATERIALES, MANO DE OBRA, EQUIPO Y HERRAMIENTA, P.U.O.T.	PZA	19,573.06	4										19573.06				
3.02.8107	CONSTRUCCION DE ATRAQUE DE CONCRETO F'C=150 KG/CM2, INCLUYE: MATERIALES, MANO DE OBRA, EQUIPO Y HERRAMIENTA, P.U.O.T.	M3	88,341.54	2											88341.54			
3.02.7999	INSTALACION Y ARMADO DE PIEZAS ESPECIALES DE FO. FO., P.U.O.T.	KG	208.00	2											208.00			
	CAJAS DE VALVULAS (AGUA POTABLE)																	
3.05.0019	CAJA PARA OPERACION DE VALVULAS TIPO 9, CON DIMENSIONES INTERIORES DE 1.20X 0.90 MTS., FORJADA CON MURO DE TABICON DE 28 CMS. DE ESPESOR ASENTADO CON MORTERO CEMENTO ARENA PROP. 1:3 DE 0.14 MTS. DE ESP. FIRME DE CONCRETO F'C=150KG/CM2 DE 0.10 MTS. DE ESPESOR, ARMADA CON ACERO DE REFUERZO No. 3 (3/8") @ 0.30 MTS., LOSA DE TECHO DE DE 0.15 MTS. DE ESPESOR, CONCRETO F'C=200 KG/CM2, ARMADA CON ACERO DE REFUERZO No.3 (3/8") @ 0.10 MTS, CONSIDERANDO APLANADO INTERIOR CON MORTERO CEMENTO ARENA PROP. 1:3 DE 0.01 MTS DE ESPESOR, CASTILLOS EN ESQUINAS DE 0.14X 0.14 MTS DE SECCION CON ACERO DE REFUERZO 4 DE No.3 (3/8") CON ESTRIBOS DE No.2 (1/4") @ 0.20 MTS CONCRETO F'C=200 KG/CM2, CADENA PERIMETRAL DE 0.15X 0.14 MTS DE SECCION CON ACERO DE REFUERZO 4 DE No.3 (3/8") CON ESTRIBOS DE No.2 (1/4") @ 0.20 MTS CONCRETO F'C=200 KG/CM2, RELLENO EN FONDO CON GRAVA TRITURADA PARA FILTRO, (CONSTRUCCION DE CAJA SEGUN ESPECIFICACIONES DE SAPAL), INCLUYE: MATERIAL, MANO DE OBRA, EQUIPO Y	PZA	8,107.85	2											8107.85			
	RELLENOS (AGUA POTABLE)																	
3.04.0051	ACOSTILLADO CON TEPETATE PARA PROTEGER TUBERIAS, COMPACTADO CON MEDIOS SEMIMECANICOS INCLUYE: MATERIAL, MANO DE OBRA, EQUIPO Y HERRAMIENTA, P.U.O.T.	M3	9,645.65	4										9645.65				
3.04.1017	RELLENO DE ZANJAS CON TEPETATE, EN CAPAS DE 0.20 MTS COMPACTADO AL 95% DE SU P.V.S.M., POR MEDIOS SEMIMECANICOS, INCLUYE: MATERIAL, MANO DE OBRA, EQUIPO Y HERRAMIENTA, P.U.O.T.	M3	14,548.59	4										14548.59				
3.05.0040	RELLENO DE GRAVA PARA FILTRO DE CAJA DE VALVULAS, INCLUYE: MATERIALES, MANO DE OBRA, EQUIPO Y HERRAMIENTA, P.U.O.T.	M3	921.01	2											921.01			
	ACARREOS EN CAMION																	
2.10.3001	ACARREO EN CAMION A PRIMER KILOMETRO SOBRE PAVIMENTO DE MATERIAL PRODUCTO DE EXCAVACION Y/O DEMOLICION, NO INCLUYE ABUNDAMIENTO, INCLUYE: MANO DE OBRA, EQUIPO Y HERRAMIENTA, P.U.O.T.	M3	1,282.90	6											1282.90			
2.10.3002	ACARREO EN CAMION DE MATERIAL PRODUCTO DE EXCAVACION Y/O DEMOLICION, SOBRE PAVIMENTO, DEL KM. 2 AL KM. 30 (KM. SUBSECUENTE.), NO INCLUYE ABUNDAMIENTO, INCLUYE: MANO DE OBRA, EQUIPO Y HERRAMIENTA, P.U.O.T.	M3/KM	19,554.38	6											19554.38			

PROGRAMA DE OBRA FÍSICO - FINANCIERO

OBRA: PAVIMENTACIÓN DE ZONA PP (1024) CON HUELLA DE CONCRETO DE CALLE HERMOSILLO Y CAMINO A COMANJA DELEGACIÓN CERRO GORDO, ZONA HACIENDA ARRIBA, UBICADO EN CALLE HERMOSILLO, ENTRE CAMINO A COMANJA A SANTA INES, COMUNIDAD HACIENDA ARRIBA. LEÓN. GTO.

TRAMO:

LOCALIDAD: LEON GTO.

CONTRATO A-1810-K100242-61401-D/0634/2024

CONSTRUCTO CONSTRUCIONES Y MANTENIMIENTO PIGUSA S.A DE C.V.

LONGITUD:

SECCIÓN:

FECHAS	CONTRATO	RECALEND
INICIO	23-dic-24	
TERMINACION	29-mar-25	


FACTOR DE APORTACIÓN UNITARIO [FAU] %: 0.1312%

HOJA: Hoja: 4de12

No.	CONCEPTOS	U	MONTO	DUR PRO (DIAS)
2.10.3003	ACARREO EN CAMION DE MATERIAL PRODUCTO DE EXCAVACION Y/O DEMOLICION SOBRE PAVIMENTO, DEL KM. 31 EN ADELANTE (KM. SUBSECUENTE), NO INCLUYE ABUNDAMIENTO, INCLUYE: MANO DE OBRA, EQUIPO Y HERRAMIENTA, P.U.O.T.	M3/KM	7,562.04	6
2.10.4000	PAGO DE DERECHOS POR CONCEPTO DISPOSICIÓN FINAL DE LOS RESIDUOS DE LA INDUSTRIA DE LA CONTRUCCIÓN EN BANCO AUTORIZADO POR EL MUNICIPIO, INCLUYE: PAGO, P.U.O.T.	M3	529.80	6
	LIMPIEZA (AGUA POTABLE)			
2.05.0010	LIMPIEZA GENERAL DE LA OBRA POR MEDIOS MANUALES, INCLUYE: MANO DE OBRA, EQUIPO Y HERRAMIENTA, P.U.O.T.	M2	628.25	2
	PRELIMINARES (DRENAJE SANITARIO)			
3.01.0002	TRAZO Y NIVELACION EN LINEAS DE DRENAJE CON APARATOS DE PRECISION, AL INICIO Y DURANTE EL PROCESO DE LA OBRA, INCLUYE: MATERIAL, MANO DE OBRA, EQUIPO Y HERRAMIENTA, P.U.O.T.	ML	256.95	2
3.01.1011	EXCAVACION DE ZANJAS EN MATERIAL TIPO "B" DE 0.00 A 2.00 MTS. (CON MEDIOS MECANICOS) DE ACUERDO AL ANEXO I DEL FORMATO FO-DGOP/DSU-37 "CLASIFICACIÓN DE FRAGMENTOS DE ROCA Y SUELO" AUTORIZADO POR LA DIRECCIÓN GENERAL DE OBRA PÚBLICA, CONSIDERANDO ACCESORIOS, AFINE DE FONDO, TALUD Y EXTRACCION DE RESACA, INCLUYE: MANO DE OBRA, EQUIPO Y HERRAMIENTA, P.U.O.T.	M3	3,847.84	4
3.01.1012	EXCAVACION DE ZANJAS EN MATERIAL TIPO "B" DE 2.00 A 4.00 MTS. (CON MEDIOS MECANICOS) DE ACUERDO AL ANEXO I DEL FORMATO FO-DGOP/DSU-37 "CLASIFICACIÓN DE FRAGMENTOS DE ROCA Y SUELO" AUTORIZADO POR LA DIRECCIÓN GENERAL DE OBRA PÚBLICA, CONSIDERANDO ACCESORIOS, AFINE DE FONDO, TALUD Y EXTRACCION DE RESACA, INCLUYE: MANO DE OBRA, EQUIPO Y HERRAMIENTA, P.U.O.T.	M3	6,702.88	3
2.01.0208	EXCAVACION A MANO EN SONDEOS PARA DETERMINAR PROFUNDIDADES DE INSTALACIONES DE AGUA POTABLE, DRENAJE O SERVICIOS, CON EL CUIDADO DE NO AFECTAR A NINGUNA DE ESTAS, INCLUYE: MANO DE OBRA, EQUIPO Y HERRAMIENTA, P.U.O.T.	M3	3,454.10	3
2.01.2751	CARGA MECANICA DE MATERIAL PRODUCTO DE DEMOLICION O EXCAVACION, INCLUYE: MANO DE OBRA, EQUIPO Y HERRAMIENTA, P.U.O.T.	M3	3,788.20	6
3.01.1521	PLANTILLA DE GRAVA TRITURADA DE 3/4" TENDIDA Y NIVELADA EN CAPAS, PARA TENDIDO DE TUBERIA POR MEDIOS MANUALES, INCLUYE: MATERIAL, MANO DE OBRA, EQUIPO Y HERRAMIENTA, P.U.O.T.	M3	5,482.20	3
	SUMINISTRO (DRENAJE SANITARIO)			
3.03.0107	SUMINISTRO DE TUBERIA DE PVC PARA ALCANTARILLADO S-20 DE 12" (300 MM) DE DIAMETRO, P.U.O.T.	ML	23,043.89	2
S.00.0004	SUMINISTRO DE BROCAL H.D. TIPO PESADO ABIERTO CON REJILLA DE 160 KGS PARA POZO DE VISITA, P.U.O.T.	PZA	8,669.70	2
S.00.0005	SUMINISTRO DE ESCALONES H.D. PARA POZO DE VISITA, P.U.O.T.	PZA	2,138.50	2
	INSTALACIONES (DRENAJE SANITARIO)			
S.00.0006	INSTALACION DE BROCAL H.D. TIPO PESADO ABIERTO CON REJILLA DE 160 KGS PARA POZO DE VISITA, P.U.O.T.	PZA	599.38	2
S.00.0007	INSTALACION DE ESCALONES H.D. PARA POZO DE VISITA, P.U.O.T.	PZA	629.30	2
	RELLENOS (DRENAJE SANITARIO)			
3.04.0052	ACOSTILLADO CON GRAVA TRITURADA DE 3/4" PARA PROTEGER TUBERIAS, TENDIDA Y NIVELADA EN CAPAS POR MEDIOS MANUALES, INCLUYE: MATERIAL, MANO DE OBRA, EQUIPO Y HERRAMIENTA, P.U.O.T.	M3	10,712.22	3
3.04.1017	RELLENO DE ZANJAS CON TEPETATE, EN CAPAS DE 0.20 MTS COMPACTADO AL 95% DE SU P.V.S.M., POR MEDIOS SEMIMECANICOS, INCLUYE: MATERIAL, MANO DE OBRA, EQUIPO Y HERRAMIENTA, P.U.O.T.	M3	44,912.69	3
	POZOS DE VISITA (DRENAJE SANITARIO)			

CATORCENAS

1		2		3		4		5		6		7	
23-dic	30-dic	06-ene	13-ene	20-ene	27-ene	03-feb	10-feb	17-feb	24-feb	03-mar	10-mar	17-mar	24-mar
29-dic	05-ene	12-ene	19-ene	26-ene	02-feb	09-feb	16-feb	23-feb	02-mar	09-mar	16-mar	23-mar	29-mar

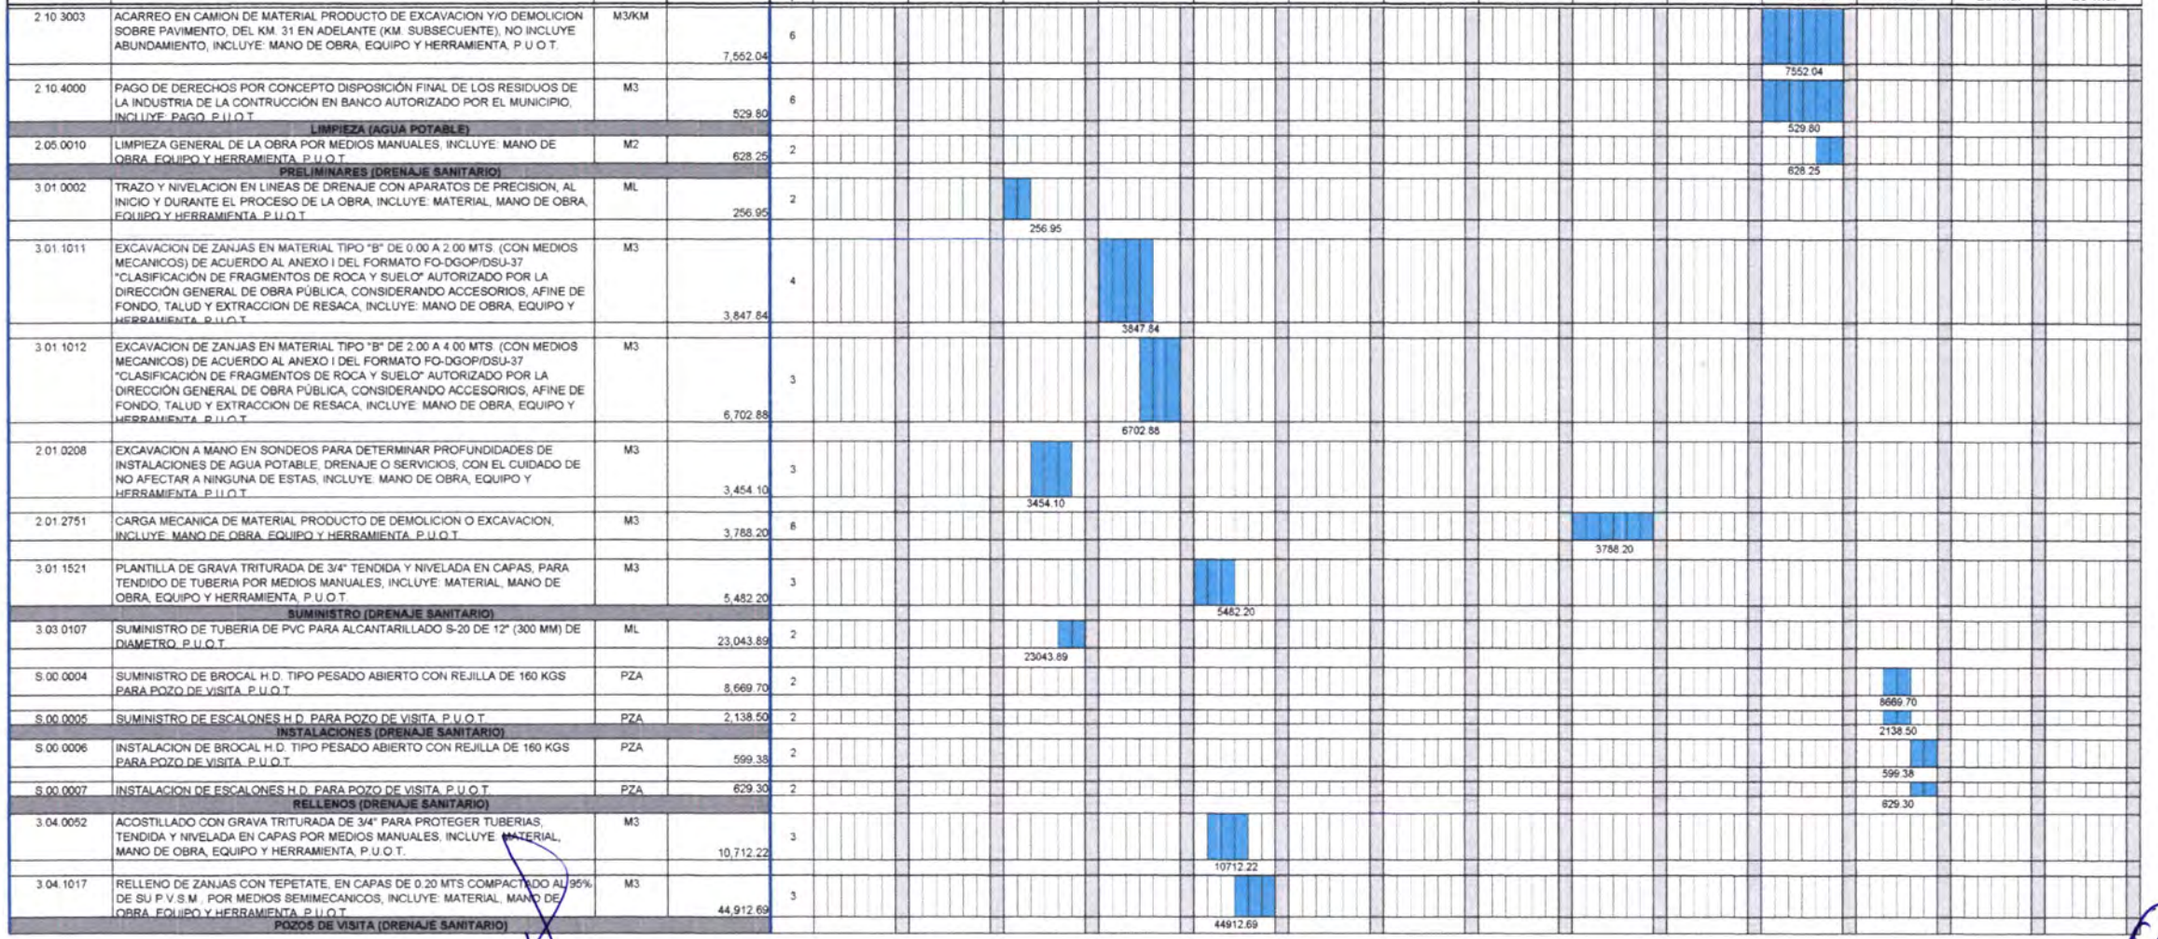

PROGRAMA DE OBRA FÍSICO - FINANCIERO

OBRA:	**PAVIMENTACIÓN DE ZONA PP (1024) CON HUELLA DE CONCRETO DE CALLE HERMOSILLO Y CAMINO A COMANJA DELEGACIÓN CERRO GORDO, ZONA HACIENDA ARRIBA, UBICADO EN CALLE HERMOSILLO, ENTRE CAMINO A COMANJA A SANTA INES, COMUNIDAD HACIENDA ARRIBA. LEÓN. GTO.**	**LONGITUD:**	**FECHAS**	**CONTRATO**	**RECALEND**	**FACTOR DE APORTACIÓN UNITARIO [FAU] %:**	**HOJA:**
TRAMO:		**SECCIÓN:**					Hoja 5de12
LOCALIDAD:	**LEON GTO.**		INICIO	23-dic-24			
CONTRATO	**A-1810-K100242-61401-D/0634/2024**						
CONSTRUCTO	**CONSTRUCIONES Y MANTENIMIENTO PIGUSA S.A DE C.V.**		TERMINACION	29-mar-25		**0.1312%**	

No.	CONCEPTOS	U	MONTO	DUR PRO (DIAS)	CATORCENAS 1		2		3		4		5		6		7	
					23-dic	30-dic	06-ene	13-ene	20-ene	27-ene	03-feb	10-feb	17-feb	24-feb	03-mar	10-mar	17-mar	24-mar
					29-dic	05-ene	12-ene	19-ene	26-ene	02-feb	09-feb	16-feb	23-feb	02-mar	09-mar	16-mar	23-mar	29-mar
3.07.0059	POZO DE VISITA TIPO COMUN DE 3.25 MTS DE PROFUNDIDAD FORJADO A BASE DE MURO DE TABICON DE 28 CMS. DE ESPESOR JUNTEADO CON MORTERO CEMENTO ARENA 1:5, APLANADO PULIDO INTERIOR CON MORTERO CEMENTO ARENA PROP. 1:3, FIRME DE CONCRETO DE CONCRETO F'C= 200 KG/CM2 DE 15 CMS. DE ESPESOR ARMADO CON VARILLAS DEL NO. 4 @ 20 CM EN AMBOS SENTIDOS, FORMACION DE MEDIA CAÑA A BASE DE MAMPOSTERIA DE TABICON CON MORTERO CEMENTO ARENA PROP 1:5, LA MEDIA CAÑA RECUBIERTA CON CONCRETO F'C=200 KG/CM2 DE 0.10 MTS DE ESPESOR, CON DIAMETRO INFERIOR DE 1.20 MTS (QUE CONTENGAN TUBERIA HASTA DE 0.76 MTS DE DIAMETRO ALTURA MEDIDA DE PARTE ALTA DE MAMPOSTERIA PARA FORJADO DE MEDIA CAÑA A LOMO DE TABIQUE), SIN CONSIDERAR BROCAL, INCLUYE: MATERIALES, MANO DE OBRA	PZA	35,231.36	6					17615.68	17615.68								
3.07.0100	CAIDA ADOSADA DE 1.00 MTS. EN POZO DE VISITA PARA TUBERIAS DE DRENAJE DE 20 A 25 CMS. DE DIAMETRO, FORJADO CON MURO DE TABICON DE 14 CMS. DE ESPESOR, ASENTADO CON MORTERO CEMENTO ARENA PROP. 1:5, APLANADO INTERIOR CON MORTERO CEMENTO ARENA PROP. 1:3, PLANTILLA DE CONCRETO F'C=150 KG/CM2 , TAPA DE CONCRETO F'C=150 KG/CM2 REFORZADA CON MALLA ELECTROSOLDADA 6X6 10/10, TUBO DE ASBESTO CEMENTO TIPO ALCANTARILLADO JUNTA HERMETICA CLASE B-6 DE 8" CONSIDERANDO MUERTO DE CONCRETO F'C=100 KG/CM2, SEGUN ESPECIFICACIONES SAPAL, TUBO DE ASBESTO CEMENTO, CONCRETO O TUBO VITRIFICADO, INCLUYE: MATERIALES, MANO DE OBRA, EQUIPO	PZA	2,463.55	4						2463.55								
3.06.4015	CADENA PERIMETRAL DE CONCRETO ARMADO DE 0.28X 0.20 MTS PARA RECIBIR BROCAL F'C=250 KG/CM2 CON ACERO DE REFURZO 4 DE No.3 (3/8") Y ESTRIBOS DE No.1/4 @ 0.15 MTS., CIMBRA COMUN, CIMBRADO Y DESCIMBRADO, INCLUYE: MATERIALES, MANO DE OBRA, EQUIPO Y HERRAMIENTA, P.U.O.T.	PZA	3,028.68	2												3028.68		
	ACARREOS EN CAMION (DRENAJE SANITARIO)																	
2.10.3001	ACARREO EN CAMION A PRIMER KILOMETRO SOBRE PAVIMENTO DE MATERIAL PRODUCTO DE EXCAVACION Y/O DEMOLICION, NO INCLUYE ABUNDAMIENTO, INCLUYE: MANO DE OBRA, EQUIPO Y HERRAMIENTA, P.U.O.T.	M3	3,442.75	6									3442.75					
2.10.3002	ACARREO EN CAMION DE MATERIAL PRODUCTO DE EXCAVACION Y/O DEMOLICION, SOBRE PAVIMENTO, DEL KM. 2 AL KM. 30 (KM. SUBSECUENTE), NO INCLUYE ABUNDAMIENTO, INCLUYE: MANO DE OBRA, EQUIPO Y HERRAMIENTA, P.U.O.T.	M3/KM	52,474.58	6									52474.58					
2.10.3003	ACARREO EN CAMION DE MATERIAL PRODUCTO DE EXCAVACION Y/O DEMOLICION SOBRE PAVIMENTO, DEL KM. 31 EN ADELANTE (KM. SUBSECUENTE), NO INCLUYE ABUNDAMIENTO, INCLUYE: MANO DE OBRA, EQUIPO Y HERRAMIENTA, P.U.O.T.	M3/KM	20,266.03	6									20266.03					
2.10.4000	PAGO DE DERECHOS POR CONCEPTO DISPOSICIÓN FINAL DE LOS RESIDUOS DE LA INDUSTRIA DE LA CONTRUCCIÓN EN BANCO AUTORIZADO POR EL MUNICIPIO, INCLUYE: PAGO, P.U.O.T.	M3	1,421.75	6									1421.75					
	LIMPIEZA (DRENAJE SANITARIO)																	
2.05.0010	LIMPIEZA GENERAL DE LA OBRA POR MEDIOS MANUALES, INCLUYE: MANO DE OBRA, EQUIPO Y HERRAMIENTA, P.U.O.T.	M2	344.93	2									344.93					
	PRELIMINARES (DESCARGAS SANITARIAS)																	
3.01.0002	TRAZO Y NIVELACION EN LINEAS DE DRENAJE CON APARATOS DE PRECISION, AL INICIO Y DURANTE EL PROCESO DE LA OBRA, INCLUYE: MATERIAL, MANO DE OBRA, EQUIPO Y HERRAMIENTA, P.U.O.T.	ML	231.30	2							231.30							
3.01.1008	EXCAVACION DE ZANJAS EN MATERIAL TIPO "A" DE 0.00 A 2.00 MTS. (CON MEDIOS MECANICOS), CONSIDERANDO AFINE DE FONDO Y TALUD, INCLUYE: MANO DE OBRA, EQUIPO Y HERRAMIENTA, P.U.O.T.	M3	2,053.24	5							2053.24							
3.01.0510	EXCAVACION A MANO DE ZANJAS EN MATERIAL TIPO "B" DE 0 A 2 MTS. DE PROFUNDIDAD, INCLUYE: AFINE DE FONDO Y TALUD, P.U.O.T.	M3	1,151.35	5							1151.35							
2.01.2751	CARGA MECANICA DE MATERIAL PRODUCTO DE DEMOLICION O EXCAVACION, INCLUYE: MANO DE OBRA, EQUIPO Y HERRAMIENTA, P.U.O.T.	M3	1,291.21	6									1291.21					
3.01.1512	PLANTILLA DE TEPETATE FINO APISONADA Y COMPACTADA CON PIZON DE MANO, EN ZANJAS PARA TENDIDO DE TUBERIA, P.U.O.T.	M3	1,394.32	6							929.55	464.77						
	SUMINISTRO (DESCARGAS SANITARIAS)																	
3.03.0104	SUMINISTRO DE TUBERIA DE PVC PARA ALCANTARILLADO S-20 DE 6" (150 MM) DE DIAMETRO, P.U.O.T.	ML	10,580.24	2						10580.24								

PROGRAMA DE OBRA FÍSICO - FINANCIERO

OBRA: PAVIMENTACIÓN DE ZONA PP (1024) CON HUELLA DE CONCRETO DE CALLE HERMOSILLO Y CAMINO A COMANJA DELEGACIÓN CERRO GORDO, ZONA HACIENDA ARRIBA, UBICADO EN CALLE HERMOSILLO, ENTRE CAMINO A COMANJA A SANTA INES, COMUNIDAD HACIENDA ARRIBA. LEÓN. GTO.

TRAMO:

LOCALIDAD: LEON GTO.

CONTRATO A-1810-K100242-61401-D/0634/2024

CONSTRUCTO CONSTRUCIONES Y MANTENIMIENTO PIGUSA S.A DE C.V.

LONGITUD:

SECCIÓN:

FECHAS	CONTRATO	RECALEND
INICIO	23-dic-24	
TERMINACION	29-mar-25	

FACTOR DE APORTACIÓN UNITARIO [FAU] %: 0.1312%

HOJA: Hoja. 6de12

No.	CONCEPTOS	U	MONTO	DURPRO (DIAS)	CATORCENAS 1		2		3		4		5		6		7	
					23-dic	30-dic	06-ene	13-ene	20-ene	27-ene	03-feb	10-feb	17-feb	24-feb	03-mar	10-mar	17-mar	24-mar
					29-dic	05-ene	12-ene	19-ene	26-ene	02-feb	09-feb	16-feb	23-feb	02-mar	09-mar	16-mar	23-mar	29-mar
3.03.0151	SUMINISTRO DE CODO DE PVC PARA ALCANTARILLADO S-20 DE 45 X 6" (45 X 150 MM), P.U.O.T.	PZA	317.25	2						317.25								
3.03.0162	SUMINISTRO DE SILLETA DE PVC P/ALCANTARILLADO DE 12 A RED 6" (300 MM X 150 MM)	PZA	1,188.60	2						1188.60								
3.03.0165	SUMINISTRO DE COPLE REDUCTOR DE PVC CAMPANA CAMPANA DE 8"X 6" (200X 150 MM), P.U.O.T.	PZA	477.10	2						477.10								
	INSTALACIONES (DESCARGAS SANITARIAS)																	
3.03.5104	INSTALACION DE TUBERIA DE PVC PARA ALCANTARILLADO S-20 DE 6" (150 MM), INCLUYE: LUBRICANTE Y PRUEBA DE HERMETICIDAD, P.U.O.T.	ML	885.15	6							590.10	295.05						
3.03.5140	INSTALACION DE CODO DE PVC P/ALCANTARILLADO DE 45° X 6" (45° X 150 MM.) PARA ALCANTARILLADO S-20, INCLUYE: PEGAMENTO Y/O LUBRICANTE PARA PVC, P.U.O.T.	PZA	443.50	6							295.67	147.83						
3.03.5152	INSTALACION DE SILLETA DE PVC DE 12" A RED 6" (300 X 150 MM.) PARA ALCANTARILLADO S-20, CONSIDERANDO LIMPIADOR PARA PVC, PEGAMENTO PARA PVC SECADO LENTO, INCLUYE: MATERIAL, MANO DE OBRA, EQUIPO Y HERRAMIENTA, P.U.O.T.	PZA	2,116.75	6							1411.17	705.58						
3.03.5160	INSTALACION DE COPLE REDUCTOR DE PVC CAMPANA CAMPANA DE 8"X 6" (200X 150 MM) PARA ALCANTARILLADO, INCLUYE: PEGAMENTO Y/O LUBRICANTE PARA PVC, P.U.O.T.	PZA	455.25	6							303.50	151.75						
3.03.9500	DADO DE CONCRETO F'C=100 KG/CM2 DE 50X 50X 50 CMS. EN ZANJA PARA CONEXION DE DESCARGA DOMICILIARIA CON TUBERIA DE CONCRETO SIMPLE CON JUNTA HERMETICA A RED DE ATARJEAS, INCLUYE: MATERIALES, MANO DE OBRA, EQUIPO Y HERRAMIENTA, P.U.O.T.	PZA	2,433.75	6							1622.50	811.25						
3.03.9520	REGISTRO PARA DRENAJE SANITARIO DE 40 X 60 X 100 CMS.DE PROF. PROMEDIO MEDIDAS INTERIORES, FORJADO CON TABIQUE ROJO RECOCIDO 7 X 14 X 28 DE 14 CMS DE ESPESOR, ASENTADO CON MORTERO CEMENTO ARENA PROP. 1:5, REPELLADO Y PULIDO EN INTERIOR CON MORTERO CEMENTO CAL ARENA PROP. 1:2:6, FIRME DE CONCRETO SIMPLE F´C=150 KG/CM2 T.M.A. 3/4" DE 10 CMS. DE ESPESOR., TAPA DE CONCRETO DE 0.10 MTS. DE ESPESOR ARMADA CON MALLA ELECTROSOLDADA 6X6/10-10 Y COLADA CON CONCRETO F'C=150 KGS/CM2 T.M.A. 3/4"., INCLUYE: MATERIALES, MANO DE OBRA, EQUIPO Y HERRAMIENTA, P.U.O.T.	PZA	13,416.70	4								13416.70						
	RELLENOS (DESCARGAS SANITARIAS)																	
3.04.0051	ACOSTILLADO CON TEPETATE PARA PROTEGER TUBERIAS, COMPACTADO CON MEDIOS SEMIMECANICOS INCLUYE: MATERIAL, MANO DE OBRA, EQUIPO Y HERRAMIENTA, P.U.O.T.	M3	6,408.08	6							2136.03	4272.05						
3.04.1017	RELLENO DE ZANJAS CON TEPETATE, EN CAPAS DE 0.20 MTS COMPACTADO AL 95% DE SU P.V.S.M., POR MEDIOS SEMIMECANICOS, INCLUYE: MATERIAL, MANO DE OBRA, EQUIPO Y HERRAMIENTA, P.U.O.T.	M3	18,233.31	8							4558.33	13674.98						
	ACARREOS EN CAMION (DESCARGAS SANITARIAS)																	
2.10.3001	ACARREO EN CAMION A PRIMER KILOMETRO SOBRE PAVIMENTO DE MATERIAL PRODUCTO DE EXCAVACION Y/O DEMOLICION, NO INCLUYE ABUNDAMIENTO, INCLUYE: MANO DE OBRA, EQUIPO Y HERRAMIENTA, P.U.O.T.	M3	1,173.47	6									1173.47					
2.10.3002	ACARREO EN CAMION DE MATERIAL PRODUCTO DE EXCAVACION Y/O DEMOLICION, SOBRE PAVIMENTO, DEL KM. 2 AL KM. 30 (KM. SUBSECUENTE.), NO INCLUYE ABUNDAMIENTO, INCLUYE: MANO DE OBRA, EQUIPO Y HERRAMIENTA, P.U.O.T.	M3/KM	17,885.71	6									17885.71					
2.10.3003	ACARREO EN CAMION DE MATERIAL PRODUCTO DE EXCAVACION Y/O DEMOLICION SOBRE PAVIMENTO, DEL KM. 31 EN ADELANTE (KM. SUBSECUENTE), NO INCLUYE ABUNDAMIENTO, INCLUYE: MANO DE OBRA, EQUIPO Y HERRAMIENTA, P.U.O.T.	M3/KM	6,907.58	6									6907.58					

PROGRAMA DE OBRA FÍSICO - FINANCIERO

OBRA:	**PAVIMENTACIÓN DE ZONA PP (1024) CON HUELLA DE CONCRETO DE CALLE HERMOSILLO Y CAMINO A COMANJA DELEGACIÓN CERRO GORDO, ZONA HACIENDA ARRIBA, UBICADO EN CALLE HERMOSILLO, ENTRE CAMINO A COMANJA A SANTA INES, COMUNIDAD HACIENDA ARRIBA. LEÓN. GTO.**	**LONGITUD:**	**FECHAS**	**CONTRATO**	**RECALEND**	**FACTOR DE APORTACIÓN UNITARIO [FAU] %:**	**HOJA:**
TRAMO:		**SECCIÓN:**					Hoja 7de12
LOCALIDAD:	**LEON GTO.**		INICIO	23-dic-24			
CONTRATO	**A-1810-K100242-61401-D/0634/2024**						
CONSTRUCTO	**CONSTRUCIONES Y MANTENIMIENTO PIGUSA S.A DE C.V.**		TERMINACION	29-mar-25		**0.1312%**	

No.	CONCEPTOS	U	MONTO	DUR PRO (DIAS)	CATORCENAS 1		2		3		4		5		6		7	
					23-dic	30-dic	06-ene	13-ene	20-ene	27-ene	03-feb	10-feb	17-feb	24-feb	03-mar	10-mar	17-mar	24-mar
					29-dic	05-ene	12-ene	19-ene	26-ene	02-feb	09-feb	16-feb	23-feb	02-mar	09-mar	16-mar	23-mar	29-mar
2.10.4000	PAGO DE DERECHOS POR CONCEPTO DISPOSICIÓN FINAL DE LOS RESIDUOS DE LA INDUSTRIA DE LA CONTRUCCIÓN EN BANCO AUTORIZADO POR EL MUNICIPIO, INCLUYE: PAGO. P.U.O.T.	M3	484.61	6														
	LIMPIEZA (DRENAJE SANITARIO)												484.61					
2.05.0010	LIMPIEZA GENERAL DE LA OBRA POR MEDIOS MANUALES, INCLUYE: MANO DE OBRA, EQUIPO Y HERRAMIENTA. P.U.O.T.	M2	310.50	2														
	PRELIMINARES (ARROYO Y GUARNICION)												310.50					
2.01.0005	TRAZO Y NIVELACION DE TERRENO NATURAL CON APARATOS DE PRECISION, AL INICIO Y DURANTE EL PROCESO DE LA OBRA, INCLUYE: MATERIAL, MANO DE OBRA, EQUIPO Y HERRAMIENTA. P.U.O.T.	M2	3,231.37	3														
						3231.37												
2.01.0208	EXCAVACION A MANO EN SONDEOS PARA DETERMINAR PROFUNDIDADES DE INSTALACIONES DE AGUA POTABLE, DRENAJE O SERVICIOS, CON EL CUIDADO DE NO AFECTAR A NINGUNA DE ESTAS, INCLUYE: MANO DE OBRA, EQUIPO Y HERRAMIENTA. P.U.O.T.	M3	3,454.10	3														
						3454.10												
2.01.1261	EXCAVACION Y CARGA PARA ABRIR CAJA EN MATERIAL TIPO "B" POR MEDIOS MECANICOS, DE ACUERDO AL ANEXO I DEL FORMATO FO-DGOP/DSU-37 "CLASIFICACIÓN DE FRAGMENTOS DE ROCA Y SUELO" AUTORIZADO POR LA DIRECCIÓN GENERAL DE OBRA PÚBLICA, CONSIDERANDO ACCESORIOS, AFINE DE FONDO, TALUD Y EXTRACCION DE RESACA, INCLUYE: MANO DE OBRA, EQUIPO Y HERRAMIENTA. P.U.O.T.	M3	10,536.92	6														
													10536.92					
2.01.2020	DEMOLICION DE BANQUETA, GUARNICION Y ARROYO DE CONCRETO SIMPLE EXISTENTE CON CUÑA Y MARRO, INCLUYE: MANO DE OBRA, EQUIPO Y HERRAMIENTA. P.U.O.T.	M3	387.91	6														
													387.91					
2.01.2751	CARGA MECANICA DE MATERIAL PRODUCTO DE DEMOLICION O EXCAVACION, INCLUYE: MANO DE OBRA, EQUIPO Y HERRAMIENTA. P.U.O.T.	M3	17.57	6														
													17.57					
2.01.4020	MEJORAMIENTO DE TERRENO NATURAL CON CAL EN PROPORCION DE 8 KG/M2, CON MEDIOS MECANICOS, EN UN ESPESOR DE 20 CMS. COMPACTADO AL 90 + 2 % MVSM AASHTO ESTANDAR. P.U.O.T.	M2	28,255.59	3														
														9418.53	18837.06			
2.01.5010	CORTE DE CONCRETO JOVEN EN ARROYO, PARA FORMAR JUNTAS CON MAQUINA Y DISCO DE DIAMANTE, 6 MM. POR 5 CMS. DE PROFUNDIDAD., INCLUYE: MATERIAL, MANO DE OBRA, EQUIPO Y HERRAMIENTA. P.U.O.T.	ML	7,019.23	5														
																2807.69	4211.54	
2.01.5011	AMPLIACION DE JUNTA LONGITUDINAL EN CONCRETO JOVEN EN ARROYO PARA REAFIRMAR JUNTAS CON MAQUINA Y DISCO DE DIAMANTE A 10X 6 MM DE PROFUNDIDAD, INCLUYE: MATERIAL, MANO DE OBRA, EQUIPO Y HERRAMIENTA. P.U.O.T.	ML	6,778.23	3														
																		6778.23
2.01.5510	ARROPE DE GUARNICION CON MATERIAL PRODUCTO DE LA EXCAVACION PARA EVITAR VOLTEO, TRABAJOS REALIZADOS POR MEDIOS MANUALES, INCLUYE: MANO DE OBRA, EQUIPO Y HERRAMIENTA. P.U.O.T.	M3	1,114.56	2														
	BASES Y SUB- BASES (ARROYO Y GUARNICION)																	1114.56
2.02.0051	BASE PARA PAVIMENTO RIGIDO CON MATERIAL 100% PRODUCTO DE TRITURACION PARA TRAFICO EN TERMINOS DE EJES EQUIVALENTES (ESAL's) ENTRE 1 Y 10 MILLONES, QUE CUMPLA CON LA NORMA DGOP, CAPITULO 8; INCLUYE: MATERIALES, MANO DE OBRA, EQUIPO Y HERRMIENTA. P.O.U.T.	M3	64,024.01	2														
															64024.01			
2.02.2025	SUBRASANTE A BASE DE MATERIAL INERTE (DE BANCO) QUE CUMPLA CON LA NORMA DGOP, CAPITULO 9; INCLUYE: MATERIALES, MANO DE OBRA, EQUIPO Y HERRMIENTA, P.O.U.T.	M3	46,547.06	2														
															46547.06			
	PAVIMENTOS HIDRAULICOS (ARROYO Y GUARNICION)																	
2.03.1033	PAVIMENTO DE 0.17 MTS DE ESPESOR DE CONCRETO PREMEZCLADO MR=38 KG/CM2, ACABADO ESCOBILLADO, VIBRADO POR MEDIOS SEMIMECANICOS, CIMBRA METALICA, CIMBRADO Y DESCIMBRADO, INCLUYE: MATERIALES, MANO DE OBRA, EQUIPO Y HERRAMIENTA. P.U.O.T.	M2	178,960.42	5														
																71584.17	107376.25	
S.00.0017	PAVIMENTO DE 0.17 MTS DE ESPESOR A BASE DE PIEDRA BOLA DE RIO DE 0.10 MTS DE DIAMETRO PROMEDIO, SEPARADAS DE 1.5 A 2 VECES EL T.M.A. AHOGADA EN CONCRETO MR=38 KG/CM2, INCLUYE: MATERIALES, MANO DE OBRA, EQUIPO Y HERRAMIENTA. P.U.O.T.	M2	81,864.36	5														
																32745.74	49118.62	

PROGRAMA DE OBRA FÍSICO - FINANCIERO

OBRA: PAVIMENTACIÓN DE ZONA PP (1024) CON HUELLA DE CONCRETO DE CALLE HERMOSILLO Y CAMINO A COMANJA DELEGACIÓN CERRO GORDO, ZONA HACIENDA ARRIBA, UBICADO EN CALLE HERMOSILLO, ENTRE CAMINO A COMANJA A SANTA INES, COMUNIDAD HACIENDA ARRIBA. LEÓN. GTO.

TRAMO:

LOCALIDAD: LEON GTO.

CONTRATO A-1810-K100242-61401-D/0634/2024

CONSTRUCTO CONSTRUCIONES Y MANTENIMIENTO PIGUSA S.A DE C.V.

LONGITUD:

SECCIÓN:

FECHAS	CONTRATO	RECALEND
INICIO	23-dic-24	
TERMINACION	29-mar-25	

FACTOR DE APORTACIÓN UNITARIO [FAU] %: 0.1312%

HOJA: Hoja 8de12

No.	CONCEPTOS	U	MONTO	DURPRO (DIAS)
2.03.2058	GUARNICION SEMI-INTEGRAL DE 0.15X 0.32X 0.50 MTS DE SECCION, ACABADO ESCOBILLADO EN AREA DE RODAMIENTO, COLADA CON CONCRETO PREMEZCLADO F'C=200 KG/CM2 TMA 3/4" REV. 10, PARA PAVIMENTO DE 0.17 MTS DE ESPESOR, CONSIDERANDO VIBRADO, CIMBRADO METALICA, CIMBRADO Y DESCIMBRADO, INCLUYE: MATERIALES, MANO DE OBRA, EQUIPO Y HERRAMIENTA, P.U.O.T.	ML	38,076.09	2
2.03.2081	GUARNICION SEMI-INTEGRAL PARA RAMPAS DE COCHERAS Y PASO A MINUSVALIDOS DE 0.20 MTS DE CORONA A RAS DE RAMPA, ALTURA TOTAL DE 0.20 MTS BASE MAYOR A NIVEL DE BASE DE 0.50 MTS ACABADO ESCOBILLADO EN AREA DE RODAMIENTO, COLADA CON CONCRETO PREMEZCLADO F'C=200 KG/CM2 TMA 3/4" REV. 10, PARA PAVIMENTO DE 0.17 MTS DE ESPESOR, CONSIDERANDO VIBRADO, CIMBRADO METALICA, CIMBRADO Y DESCIMBRADO, INCLUYE: MATERIALES, MANO DE OBRA, EQUIPO Y HERRAMIENTA, P.U.O.T.	ML	4,138.21	2
2.03.3015	GUARDALOSA DE CONCRETO PREMEZCLADO MR=38 KG/CM2 T.M.A. 1 1/2" DE 0.15X 0.30 MTS EN REMATE DE LOSAS DE ARROYO, CIMBRA METALICA, CIMBRADO Y DESCIMBRADO, VIBRADO, INCLUYE: MATERIALES, MANO DE OBRA, EQUIPO Y HERRAMIENTA, P.U.O.T.	ML	1,023.17	1
2.03.4001	SELLADO EN JUNTAS 6 X 10 MM (ANCHO X PROFUNDIDAD) CON MASILLA AUTONIVELANTE (POLIURETANO ELASTOMERICO) DE 1 COMPONENTE KEMROAD SL MARCA KEMPRO O SIMILAR EN CALIDAD Y COSTO Y CINTA DE RESPALDO KEMFOAM CC MARCA KEMPRO O SIMILAR EN CALIDAD Y COSTO (MATERIAL AUTORIZADO POR SOP CON GARANTIA DE 10 AÑOS) CONSIDERANDO LA LIMPIEZA DE LA JUNTA CON PULIDORA EQUIPADA CON DISCO ABRASIVO Y SOPLETEADO DE LA MISMA CON COMPRESOR, PLANTA DE ENERGIA ELECTRICA A GASOLINA, (LA COLOCACION DEL MATERIAL DEBERA SER CUANDO LA SUPERFICIE ESTE TOTALMENTE SECA Y LIBRE DE POLVO, GRASA Y RESIDUOS CURADORES. INCLUYE: MATERIALES, MANO DE OBRA, EQUIPO Y HERRAMIENTA, P.U.O.T.	ML	23,746.99	3
2.03.4014	SELLADO EN JUNTA 8X 3 CMS (ANCHO X PROFUNDIDAD) CON MORTERO ASFALTICO, INCLUYE: RASCADO HASTA 10 CMS. DE PROF. BARRIDO, RELLENO CON ARENA, RIEGO DE IMPREGNACION CON EMULSION ASFALTICA, P.U.O.T.	ML	1,319.50	3
2.03.4019	SUMINISTRO Y COLOCACION DE BARRAS DE AMARRE EN JUNTAS LONGITUDINALES, CON VARILLA CORRUGADA DE 1/2" DE DIAMETRO Y 0.60 MTS DE LONGITUD, COLOCADAS CON EL ESPACIAMIENTO Y AL ESPESOR DE LA LOSA DE CONCRETO QUE INDIQUE EL PROYECTO, INCLUYE: MATERIAL, MANO DE OBRA EQUIPO Y HERRAMIENTA, P.U.O.T.	PZA	5,241.85	7
2.03.4041	JUNTAS DE EXPANSION EN PAVIMENTO DE 0.17 MTS. A BASE DE 1 HOJA DE POLIESTIRENO DE 1/2" DE ESPESOR DENSIDAD 14 KG/M2, SELLADO CON MASILLA AUTONIVELANTE DE 1 COMPONENTE (POLIURETANO ELASTOMERICO KEMROAD SL MARCA KEMPRO EN UNA SECCION DE 13X 10 MM) @ 50.00 MTS, CONSIDERANDO LA LIMPIEZA DE LA JUNTA CON PULIDORA EQUIPADA CON DISCO ABRASIVO Y SOPLETEADO DE LA MISMA CON COMPRESOR, PLANTA DE ENERGIA ELECTRICA A GASOLINA, (LA COLOCACION DEL MATERIAL DEBERA SER CUANDO LA SUPERFICIE ESTE TOTALMENTE SECA Y LIBRE DE POLVO, GRASA Y RESIDUOS CURADORES INCLUYE: MATERIALES, MANO DE OBRA, EQUIPO Y HERRAMIENTA, P.U.O.T.	ML	1,796.54	3
2.03.5002	CURADO DE CONCRETO CON MEMBRANA DE CURADO EMULSIONADO BLANCO BASE AGUA., INCLUYE: MATERIALES, MANO DE OBRA, EQUIPO Y HERRAMIENTA, P.U.O.T.	M2	6,900.46	5
	PAVIMENTOS ASFALTICOS (ARROYO Y GUARNICIÓN)			
2.04.0001	BARRIDO DE SUPERFICIE POR TRATAR, POR MEDIOS MECANICOS (CONSIDERADO COMO SUBCONTRATO), INCLUYE: MANO DE OBRA, EQUIPO Y HERRAMIENTA, P.U.O.T.	M2	1,262.32	1
2.04.0007	POREO CON ARENA DE LA BASE IMPREGNADA PARA EVITAR DEGRADACION DE LA MISMA, INCLUYE: MATERIALES, MANO DE OBRA, EQUIPO Y HERRAMIENTA, P.U.O.T. (CONSIDERADO COMO SUBCONTRATO)	M3	4,441.69	1
2.04.0015	RIEGO DE IMPREGNACION A RAZON DE 1.5 LT/M2 CON EMULSION ASFALTICA ECR-65, INCLUYE: MATERIAL, MANO DE OBRA, EQUIPO Y HERRAMIENTA, P.U.O.T. (CONSIDERADO COMO SUBCONTRATO)	M2	9,014.05	1

CATORCENAS	1		2		3		4		5		6		7	
	23-dic	30-dic	06-ene	13-ene	20-ene	27-ene	03-feb	10-feb	17-feb	24-feb	03-mar	10-mar	17-mar	24-mar
	29-dic	05-ene	12-ene	19-ene	26-ene	02-feb	09-feb	16-feb	23-feb	02-mar	09-mar	16-mar	23-mar	29-mar
2.03.2058												38076.09		
2.03.2081												4138.21		
2.03.3015													1023.17	
2.03.4001														23746.99
2.03.4014														1319.50
2.03.4019												2995.34	2246.51	
2.03.4041														1796.54
2.03.5002												2760.18	4140.28	
2.04.0001												1262.32		
2.04.0007											4441.69			
2.04.0015											4441.69			

PROGRAMA DE OBRA FÍSICO - FINANCIERO

OBRA:	**PAVIMENTACIÓN DE ZONA PP (1024) CON HUELLA DE CONCRETO DE CALLE HERMOSILLO Y CAMINO A COMANJA DELEGACIÓN CERRO GORDO, ZONA HACIENDA ARRIBA, UBICADO EN CALLE HERMOSILLO, ENTRE CAMINO A COMANJA A SANTA INES, COMUNIDAD HACIENDA ARRIBA. LEÓN. GTO.**	**LONGITUD:**	**FECHAS**	**CONTRATO**	**RECALEND**	**HOJA:** Hoja 9de12
TRAMO:		**SECCIÓN:**				**FACTOR DE APORTACIÓN UNITARIO [FAU] %:**
LOCALIDAD:	**LEON GTO.**		INICIO	23-dic-24		
CONTRATO	**A-1810-K100242-61401-D/0634/2024**					**0.1312%**
CONSTRUCTO	**CONSTRUCIONES Y MANTENIMIENTO PIGUSA S.A DE C.V.**		TERMINACION	29-mar-25		

No.	CONCEPTOS	U	MONTO	DURPRO (DIAS)	CATORCENAS 1		2		3		4		5		6		7	
					23-dic	30-dic	06-ene	13-ene	20-ene	27-ene	03-feb	10-feb	17-feb	24-feb	03-mar	10-mar	17-mar	24-mar
					29-dic	05-ene	12-ene	19-ene	26-ene	02-feb	09-feb	16-feb	23-feb	02-mar	09-mar	16-mar	23-mar	29-mar
	ACARREOS (ARROYO Y GUARNICIONES)														9014.05			
2.10.3001	ACARREO EN CAMION A PRIMER KILOMETRO SOBRE PAVIMENTO DE MATERIAL PRODUCTO DE EXCAVACION Y/O DEMOLICION, NO INCLUYE ABUNDAMIENTO, INCLUYE: MANO DE OBRA, EQUIPO Y HERRAMIENTA, P.U.O.T.	M3	3,922.98	6									3922.98					
2.10.3002	ACARREO EN CAMION DE MATERIAL PRODUCTO DE EXCAVACION Y/O DEMOLICION SOBRE PAVIMENTO, DEL KM. 2 AL KM. 30 (KM. SUBSECUENTE), NO INCLUYE ABUNDAMIENTO, INCLUYE: MANO DE OBRA, EQUIPO Y HERRAMIENTA, P.U.O.T.	M3/KM	59,794.27	6									59794.27					
2.10.3003	ACARREO EN CAMION DE MATERIAL PRODUCTO DE EXCAVACION Y/O DEMOLICION SOBRE PAVIMENTO, DEL KM. 31 EN ADELANTE (KM. SUBSECUENTE), NO INCLUYE ABUNDAMIENTO, INCLUYE: MANO DE OBRA, EQUIPO Y HERRAMIENTA, P.U.O.T.	M3/KM	23,092.98	6									23092.98					
2.10.4000	PAGO DE DERECHOS POR CONCEPTO DISPOSICIÓN FINAL DE LOS RESIDUOS DE LA INDUSTRIA DE LA CONTRUCCIÓN EN BANCO AUTORIZADO POR EL MUNICIPIO, INCLUYE: PAGO, P.U.O.T.	M3	1,620.07	6									1620.07					
	LIMPIEZA (DRENAJE SANITARIO)																	
2.05.0010	LIMPIEZA GENERAL DE LA OBRA POR MEDIOS MANUALES, INCLUYE: MANO DE OBRA, EQUIPO Y HERRAMIENTA, P.U.O.T.	M2	3,066.91	2														3066.91
	ANUNCIO DE OBRA (ARROYO Y GUARNICIONES)																	
5.02.3001	SUMINISTRO Y COLOCACION DE LETRERO ALUSIVO A LA OBRA DE 1.50 X 2.00 MTS FAB EN LAM. NEGRA. CAL. 16, FONDO ESMALTADO Y ROTULACION EN VINIL, POSTES DE PTR NEGRO CAL.14 DE 2"X2" Y ACARREOS, INCLUYE: MATERIALES, MANO DE OBRA, EQUIPO Y HERRAMIENTA, P.U.O.T.	PZA	5,332.52	13	410.19	410.19	410.19	410.19	410.19	410.19	410.19	410.19	410.19	410.19	410.19	410.19	410.19	410.19
	PRELIMINARES (BANQUETAS)																	
2.01.0005	TRAZO Y NIVELACION DE TERRENO NATURAL CON APARATOS DE PRECISION, AL INICIO Y DURANTE EL PROCESO DE LA OBRA, INCLUYE: MATERIAL, MANO DE OBRA, EQUIPO Y HERRAMIENTA, P.U.O.T.	M2	2,167.26	1										2167.26				
2.01.0205	EXCAVACION A MANO PARA BANQUETAS, EN MATERIAL "B", INCLUYE: MANO DE OBRA EQUIPO Y HERRAMIENTA, P.U.O.T.	M3	26,084.99	2										26084.99				
2.01.2020	DEMOLICION DE BANQUETA, GUARNICION Y ARROYO DE CONCRETO SIMPLE EXISTENTE CON CUÑA Y MARRO, INCLUYE: MANO DE OBRA, EQUIPO Y HERRAMIENTA, P.U.O.T.	M3	2,656.90	1										2656.90				
2.01.2501	CARGA MANUAL DE MATERIAL PRODUCTO DE LA EXCAVACION Y/O DEMOLICION, INCLUYE: MANO DE OBRA, EQUIPO Y HERRAMIENTA, P.U.O.T.	M3	15,174.02	2										15174.02				
2.01.5010	CORTE DE CONCRETO JOVEN EN ARROYO, PARA FORMAR JUNTAS CON MAQUINA Y DISCO DE DIAMANTE, 6 MM. POR 5 CMS. DE PROFUNDIDAD., INCLUYE: MATERIAL, MANO DE OBRA, EQUIPO Y HERRAMIENTA, P.U.O.T.	ML	2,846.19	3														2846.19
2.01.5011	AMPLIACION DE JUNTA LONGITUDINAL EN CONCRETO JOVEN EN ARROYO PARA REAFIRMAR JUNTAS CON MAQUINA Y DISCO DE DIAMANTE A 10X 6 MM DE PROFUNDIDAD, INCLUYE: MATERIAL, MANO DE OBRA, EQUIPO Y HERRAMIENTA, P.U.O.T.	ML	1,946.25	3														1946.25
	BASES (BANQUETAS)																	
2.02.2025	SUBRASANTE A BASE DE MATERIAL INERTE (DE BANCO) QUE CUMPLA CON LA NORMA DGOP, CAPITULO 9, INCLUYE: MATERIALES, MANO DE OBRA, EQUIPO Y HERRMIENTA, P.O.U.T.	M3	18,732.76	2										18732.76				
2.02.6029	TERRAPLEN CON MATERIAL INERTE, COMPACTADO AL 90% DE SU PVSM AASHTON, POR MEDIOS MECANICOS, PARA OBRAS DE REHABILITACION BAJO CONDICIONES DE DIFICULTAD EN SU OPERATIVIDAD INCLUYE: MANO DE OBRA, EQUIPO Y HERRAMIENTA, P.U.O.T.	M3	18,500.22	2										18500.22				
3.03.9525	SUMNISTRO Y COLOCACION DE GEOTEXTIL P200 (200 GRS/M2) FIBRA DE POLIPROPILENO DE 0.70 DE PERMEABILIDAD SEGUN NORMA ASTM D4833. INCLUYE: MATERIAL, MANO DE OBRA, EQUIPO Y HERRAMIENTA, P.U.O.T.	M2	11,900.55	2										11900.55				
	PAVIMENTOS (BANQUETAS)																	
2.03.0045	BANQUETA DE CONCRETO PREMEZCLADO F'C=150 KG/CM2 TMA 3/4", DE 0.08 MTS DE ESPESOR, ACABADO ESCOBILLADO, INCLUYE: MATERIALES, MANO DE OBRA, CIMBRA Y VIBRADO, P.U.O.T.	M2	46,855.15	2												46855.15		

PROGRAMA DE OBRA FÍSICO - FINANCIERO

OBRA:	**PAVIMENTACIÓN DE ZONA PP (1024) CON HUELLA DE CONCRETO DE CALLE HERMOSILLO Y CAMINO A COMANJA DELEGACIÓN CERRO GORDO, ZONA HACIENDA ARRIBA, UBICADO EN CALLE HERMOSILLO, ENTRE CAMINO A COMANJA A SANTA INES, COMUNIDAD HACIENDA ARRIBA. LEÓN. GTO.**	**LONGITUD:**	**FECHAS**	**CONTRATO**	**RECALEND**	**FACTOR DE APORTACIÓN UNITARIO [FAU] %:**	**HOJA:**
TRAMO:		**SECCIÓN:**					Hoja: 10de12
LOCALIDAD:	**LEON GTO.**		INICIO	23-dic-24			
CONTRATO	**A-1810-K100242-61401-D/0634/2024**						
CONSTRUCTO	**CONSTRUCIONES Y MANTENIMIENTO PIGUSA S.A DE C.V.**		TERMINACION	29-mar-25		**0.1312%**	

No.	CONCEPTOS	U	MONTO	DURPRO (DIAS)	CATORCENAS 1		2		3		4		5		6		7	
					23-dic	30-dic	06-ene	13-ene	20-ene	27-ene	03-feb	10-feb	17-feb	24-feb	03-mar	10-mar	17-mar	24-mar
					29-dic	05-ene	12-ene	19-ene	26-ene	02-feb	09-feb	16-feb	23-feb	02-mar	09-mar	16-mar	23-mar	29-mar
2.03.0071	CENEFA DE CONCRETO PREMEZCLADO ESTAMPADO EN BANQUETA DE 0.40 MTS DE ANCHO A BASE DE CONCRETO PREMEZCLADO F'C=200 KG/CM2 TMA 3/4" DE 0.08 MTS DE ESPESOR CON REFUERZO DE MALLA ELECTROSOLDADA 6X 6 10/ 10, ACABADO ESTAMPADO EN MODELO SEGUN DISEÑO, CONSIDERANDO ENDURECEDOR EN DOS APLICACIONES, DESMOLDANTE, LAVADO Y SELLADO DE SUPERFICIE SEGUN DISEÑO, VIBRADO, CIMBRA, CIMBRADO Y DESCIMBRADO, INCLUYE: MATERIALES, MANO OBRA, EQUIPO Y HERRAMIENTA, P.U.O.T.	ML	66,497.60	2												68497.60		
2.03.4006	SELLADO EN JUNTAS 6 X 10 MM (ANCHO X PROFUNDIDAD) CON MASILLA SEMIRIGIDA (NO AUTONIVELANTE) A BASE DE POLIURETANO ELASTOMERICO DE 1 COMPONENTE NP1 COLOR GRIS MARCA SONOLASTIC O SIMILAR EN CALIDAD Y COSTO Y CINTA DE RESPALDO MARCA AUTORIZADA POR LA DIRECCION DE OBRA PUBLICA (CON GARANTIA DE 10 AÑOS) CONSIDERANDO LA LIMPIEZA DE LA JUNTA CON PULIDORA EQUIPADA CON DISCO ABRASIVO Y SOPLETEADO DE LA MISMA CON COMPRESOR, PLANTA DE ENERGIA ELECTRICA A GASOLINA, (LA COLOCACION DEL MATERIAL DEBERA SER CUANDO LA SUPERFICIE ESTE TOTALMENTE SECA Y LIBRE DE POLVO, GRASA Y RESIDUOS CURADORES, INCLUYE: MATERIALES, MANO DE	ML	9,105.14	3														9105.14
2.03.5001	CURADO DE CONCRETO EN ARROYO Y BANQUETA CON MEMBRANA DE CURADO EMULSIONADO BLANCO BASE AGUA, INCLUYE: MATERIALES, MANO DE OBRA, EQUIPO Y HERRAMIENTA, P.U.O.T.	M2	2,896.63	2												2896.63		
	ACARREOS (BANQUETAS)																	
2.10.3001	ACARREO EN CAMION A PRIMER KILOMETRO SOBRE PAVIMENTO DE MATERIAL PRODUCTO DE EXCAVACION Y/O DEMOLICION, NO INCLUYE ABUNDAMIENTO, INCLUYE: MANO DE OBRA, EQUIPO Y HERRAMIENTA, P.U.O.T.	M3	2,252.73	5										901.09	1351.64			
2.10.3002	ACARREO EN CAMION DE MATERIAL PRODUCTO DE EXCAVACION Y/O DEMOLICION, SOBRE PAVIMENTO, DEL KM. 2 AL KM. 30 (KM. SUBSECUENTE), NO INCLUYE ABUNDAMIENTO, INCLUYE: MANO DE OBRA, EQUIPO Y HERRAMIENTA, P.U.O.T.	M3/KM	34,335.99	5										13734.40	20601.59			
2.10.3003	ACARREO EN CAMION DE MATERIAL PRODUCTO DE EXCAVACION Y/O DEMOLICION SOBRE PAVIMENTO, DEL KM. 31 EN ADELANTE (KM. SUBSECUENTE), NO INCLUYE ABUNDAMIENTO, INCLUYE: MANO DE OBRA, EQUIPO Y HERRAMIENTA, P.U.O.T.	M3/KM	13,260.82	5										5304.33	7956.49			
2.10.4000	PAGO DE DERECHOS POR CONCEPTO DISPOSICIÓN FINAL DE LOS RESIDUOS DE LA INDUSTRIA DE LA CONTRUCCIÓN EN BANCO AUTORIZADO POR EL MUNICIPIO, INCLUYE: PAGO, P.U.O.T.	M3	930.31	5										372.12	558.19			
	LIMPIEZA (BANQUETAS)																	
2.05.0010	LIMPIEZA GENERAL DE LA OBRA POR MEDIOS MANUALES, INCLUYE: MANO DE OBRA, EQUIPO Y HERRAMIENTA, P.U.O.T.	M2	2,056.96	2												2056.96		
	SEÑALAMIENTO HORIZONTAL (SEÑALAMIENTO OPERATIVO)																	
5.01.0009	RAYA SEPARADORA DE CARRIL DE 10 CMS. DE ANCHO CON PINTURA EPOXICA BASE SOLVENTE DE DOS COMPONENTES (PINTURA EPOXICA Y CATALIZADOR) COLOR BLANCO O AMARILLO CROMO (TONO AUTORIZADO POR LA DIRECCIÓN) Y EN BASE A LAS CARACTERISTICAS MENCIONADAS EN LA NORMA DGOP CAP 13, DE 4 mils, CON PINTARAYAS. INCLUYE: BARRIDO DE LA SUPERFICIE, MATERIALES, MANO DE OBRA, EQUIPO Y HERRAMIENTA, P.U.O.T.	ML	996.60	3														996.60
5.01.0025	RAYA EN CRUCE DE PEATONES" 40 CMS. PINTURA EPOXICA BASE SOLVENTE DE DOS COMPONENTES (PINTURA EPOXICA Y CATALIZADOR) COLOR BLANCO O AMARILLO CROMO (TONO AUTORIZADO POR LA DIRECCIÓN) Y EN BASE A LAS CARACTERISTICAS MENCIONADAS EN LA NORMA DGOP CAP 13, DE 4 mils, CON MEDIOS MANUALES. INCLUYE: BARRIDO DE LA SUPERFICIE, MATERIALES, MANO DE OBRA, EQUIPO Y HERRAMIENTA, P.U.O.T.	ML	1,773.00	3														1773.00
5.01.0036	RAYA EN LINEA DE ALTO" 60 CMS. PINTURA EPOXICA BASE SOLVENTE DE DOS COMPONENTES (PINTURA EPOXICA Y CATALIZADOR) COLOR BLANCO O AMARILLO CROMO (TONO AUTORIZADO POR LA DIRECCIÓN) Y EN BASE A LAS CARACTERISTICAS MENCIONADAS EN LA NORMA DGOP CAP 13, DE 4 mils, CON MEDIOS MANUALES. INCLUYE: BARRIDO DE LA SUPERFICIE, MATERIALES, MANO DE OBRA, EQUIPO Y HERRAMIENTA, P.U.O.T.	ML	776.58	3														776.58
5.01.0105	SUMINISTRO Y COLOCACION DE VIALETA DE PLASTICA COLOR AMARILLO O BLANCO (POLIPROPILENO DE ALTO IMPACTO) DE 0.10X 0.10 MTS Y 1.90 CMS DE ALTURA, CON 2 LADOS REFLEJANTES METALIZADOS AL ALTO VACIO, CON CUERPO INTERIOR SOLIDO A BASE DE ARENA SILICA, CON 2 PERFORACIONES PARA MEJOR ADHESION DE CON ADHESICO EPOXICO, INCLUYE: MATERIALES, MANO DE OBRA, EQUIPO Y HERRAMIENTA, P.U.O.T.	PZA	821.20	3														821.20

PROGRAMA DE OBRA FÍSICO - FINANCIERO

OBRA:	**PAVIMENTACIÓN DE ZONA PP (1024) CON HUELLA DE CONCRETO DE CALLE HERMOSILLO Y CAMINO A COMANJA DELEGACIÓN CERRO GORDO, ZONA HACIENDA ARRIBA, UBICADO EN CALLE HERMOSILLO, ENTRE CAMINO A COMANJA A SANTA INES, COMUNIDAD HACIENDA ARRIBA. LEÓN. GTO.**	**LONGITUD:**	**FECHAS**	**CONTRATO**	**RECALEND**	**HOJA:**
TRAMO:		**SECCIÓN:**				**FACTOR DE APORTACIÓN UNITARIO [FAU] %:**
LOCALIDAD:	**LEON GTO.**		INICIO	23-dic-24		Hoja: 11de12
CONTRATO	**A-1810-K100242-61401-D/0634/2024**		TERMINACION	29-mar-25		**0.1312%**
CONSTRUCTO	**CONSTRUCIONES Y MANTENIMIENTO PIGUSA S.A DE C.V.**					

No.	CONCEPTOS	U	MONTO	DURPRO (DIAS)	CATORCENAS 1		2		3		4		5		6		7	
					23-dic	30-dic	06-ene	13-ene	20-ene	27-ene	03-feb	10-feb	17-feb	24-feb	03-mar	10-mar	17-mar	24-mar
					29-dic	05-ene	12-ene	19-ene	26-ene	02-feb	09-feb	16-feb	23-feb	02-mar	09-mar	16-mar	23-mar	29-mar
5.01.0047	SUMINISTRO Y APLICACIÓN DE PINTURA EN GUARNICIONES Y PARAPETOS DE PUENTES" A BASE DE PINTURA EPOXICA BASE SOLVENTE DE DOS COMPONENTES (PINTURA EPOXICA Y CATALIZADOR) COLOR BLANCO O AMARILLO CROMO (TONO AUTORIZADO POR LA DIRECCIÓN) Y EN BASE A LAS CARACTERISTICAS MENCIONADAS EN LA NORMA DGOP CAP 13, POR MEDIOS MANUALES, SECADO RAPIDO CONSIDERANDO UN ESPESOR MÍNIMO DE 4 mils EN ESTADO SECO Y PREVIA PREPARACION DE LA SUPERFICIE, NCLUYE: MATERIALES, MANO DE OBRA, EQUIPO Y HERRAMIENTA, P.U.O.T.	M2	15,716.50	3														15716.50
5.01.0051	FLECHA "SENTIDO DE CIRCULACION DE FRENTE Y VUELTA" EN PISO DE 5.00 MTS. DE LARGO Y 1.05 MTS. DE ANCHO, PINTURA EPOXICA BASE SOLVENTE DE DOS COMPONENTES (PINTURA EPOXICA Y CATALIZADOR) COLOR BLANCO O AMARILLO CROMO (TONO AUTORIZADO POR LA DIRECCIÓN) Y EN BASE A LAS CARACTERISTICAS MENCIONADAS EN LA NORMA DGOP CAP 13, DE 4 mils, CON MEDIOS MANUALES. INCLUYE: BARRIDO DE LA SUPERFICIE, MATERIALES, MANO DE OBRA, EQUIPO Y HERRAMIENTA, P.U.O.T.	PZA	431.21	3														431.21
	SEÑALAMIENTO VERTICAL (SEÑALAMIENTO OPERATIVO)																	
5.02.0206	SUMINISTRO Y COLOCACION DE SEÑAL RESTRICTIVA (SR-6) "ALTO" OCTAGONAL DE 25 CMS. DE LADO FAB EN LAM. GALV. CAL. 16. FONDO Y RECORTE CON REFLEJANTE GRADO INGENIERIA. CON POSTE PTR CAL 14 DE 2"X2", INCLUYE: MATERIALES, MANO DE OBRA, EQUIPO Y HERRAMIENTA, P.U.O.T.	PZA	2,149.78	3														2149.78
5.02.0032	SUMINISTRO Y COLOCACION DE SEÑAL PREVENTIVA (SP-32) "PREFERENCIA A PEATON" DE 61 X 61 CMS. FAB EN LAM. GALV. CAL. 16, FONDO Y RECORTE CON REFLEJANTE GRADO INGENIERIA, CON POSTE PTR CAL 14 DE 2"X2", INCLUYE: MATERIALES, MANO DE OBRA, EQUIPO Y HERRAMIENTA, P.U.O.T.	PZA	4,299.56	3														4299.56
5.02.1011	SUMINISTRO Y COLOCACION DE SEÑAL INFORMACION GENERAL (SIG-11) DE "SENTIDO DE CIRCULACION" DE 20 X 61 CMS. FAB EN LAM. GALV. CAL. 16, FONDO Y RECORTE CON REFLEJANTE GRADO INGENIERIA, INCLUYE: MATERIALES, MANO DE OBRA, EQUIPO Y HERRAMIENTA, P.U.O.T.	PZA	1,690.95	3														1690.95
5.02.1013	SUMINISTRO Y COLOCACION DE SEÑAL INFORMATIVA DE IDENTIFICACION (SI I) DE "NOMBRES DE CALLES" DE 25 X 61 CMS. FAB EN LAM. GALV. CAL. 16, FONDO Y RECORTE CON REFLEJANTE GRADO INGENIERIA, INCLUYE: MATERIALES, MANO DE OBRA, EQUIPO Y HERRAMIENTA, P.U.O.T.	PZA	1,823.55	3														1823.55
	SEÑALAMIENTO DE PROTECCION DE OBRA																	
5.04.0010	SEÑAL DE PROTECCION DE OBRA "HOMBRES TRABAJANDO" FABRICADA EN LAMINA NEGRA CAL 16 DE 71 X71 CMS. ACABADO CON PINTURA ESMALTE, SIMBOLOS Y LETRAS EN RECORTE DE REFLEJANTE GRADO INGENIERIA, MONTADAS EN POSTE PTR DE 2", (SEGUN ESPECIFICACIONES SCT), INCLUYE: MATERIALES, MANO DE OBRA, EQUIPO Y HERRAMIENTA, P.U.O.T.	USO/OBRA	2,736.04	14	195.43	195.43	195.43	195.43	195.43	195.43	195.43	195.43	195.43	195.43	195.43	195.43	195.43	195.43
S.00.0023	SUMINISTRO Y COLOCACION DE TABLERO ADICIONAL "PRECACION" DE 30X 100 CMS. FAB EN LAM. GALV CAL 16 FONDO Y RECORTE CON REFLEJANTE GRADO ALTA INTENSIDAD, INCLUYE: MATERIALES, MANO DE OBRA, EQUIPO Y HERRAMIENTA, P.U.O.T.	PZA	6,433.04	28	459.50	459.50	459.50	459.50	459.50	459.50	459.50	459.50	459.50	459.50	459.50	459.50	459.50	459.50
5.04.0210	SEÑAL DE PROTECCION DE OBRA "NOMBRE DE CALLE CERRADO, TRAMO DECALLLE A CALLE" FABRICADA EN LAMINA NEGRA CAL 16, DE 56 X178 CMS. ACABADO CON PINTURA ESMALTE, SIMBOLOS Y LETRAS EN RECORTE DE REFLEJANTE GRADO INGENIERIA, MONTADAS EN POSTE PTR DE 2", (SEGUN ESPECIFICACIONES SCT), INCLUYE: MATERIALES, MANO DE OBRA, EQUIPO Y HERRAMIENTA, P.U.O.T.	USO/OBRA	1,665.54	28	118.97	118.97	118.97	118.97	118.97	118.97	118.97	118.97	118.97	118.97	118.97	118.97	118.97	118.97
5.04.1015	SUMINISTRO Y COLOCACION DE MALLA PLASTICA PARA LA PROTECCION DE OBRA, DE 1.20 MTS DE ALTURA, INCLUYE: MATERIALES, MANO DE OBRA, EQUIPO Y HERRAMIENTA, P.U.O.T.	ML	1,034.40	28	73.89	73.89	73.89	73.89	73.89	73.89	73.89	73.89	73.89	73.89	73.89	73.89	73.89	73.89
	INSTALACIONES NUEVAS MT																	
4.08.6554	SUMINISTRO Y COLOCACION DE POSTE DE CONCRETO ARMADO OCTAGONAL DE 12 MTS. PC-12-750 CON PROTOCOLO, NORMA C.F.E. INCLUYE: MATERIALES, MANO DE OBRA, EQUIPO Y HERRAMIENTA, P.U.O.T. (EN OBRAS DE EDIFICACIÓN Y URBANIZACIÓN).	PZA	11,490.97	12													5745.49	5745.49

PROGRAMA DE OBRA FÍSICO - FINANCIERO

OBRA:	PAVIMENTACIÓN DE ZONA PP (1024) CON HUELLA DE CONCRETO DE CALLE HERMOSILLO Y CAMINO A COMANJA DELEGACIÓN CERRO GORDO, ZONA HACIENDA ARRIBA, UBICADO EN CALLE HERMOSILLO, ENTRE CAMINO A COMANJA A SANTA INES, COMUNIDAD HACIENDA ARRIBA. LEÓN. GTO.	LONGITUD:	FECHAS	CONTRATO	RECALEND	HOJA:
TRAMO:		SECCIÓN:				
LOCALIDAD:	LEON GTO.		INICIO	23-dic-24		FACTOR DE APORTACIÓN UNITARIO [FAU] %:
CONTRATO	A-1810-K100242-61401-D/0634/2024		TERMINACION	29-mar-25		0.1312%
CONSTRUCTO	CONSTRUCIONES Y MANTENIMIENTO PIGUSA S.A DE C.V.					

Hoja: 12de12

No.	CONCEPTOS	U	MONTO	DURPRO (DIAS)	CATORCENAS 1		2		3		4		5		6		7	
					23-dic	30-dic	06-ene	13-ene	20-ene	27-ene	03-feb	10-feb	17-feb	24-feb	03-mar	10-mar	17-mar	24-mar
					29-dic	05-ene	12-ene	19-ene	26-ene	02-feb	09-feb	16-feb	23-feb	02-mar	09-mar	16-mar	23-mar	29-mar
4.08.3867	SUMINISTRO Y COLOCACION DE ESTRUCTURA PARA ALTA TENSION TIPO "TS30" (1/0), CON AISLADOR 13-PD, NORMA C.F.E. INCLUYE: MATERIALES, MANO DE OBRA, EQUIPO Y HERRAMIENTA, P.U.O.T. (EN OBRAS DE EDIFICACIÓN Y URBANIZACIÓN).	JGO	2,792.90	12													1396.45	1396.45
4.08.1636	SUMINISTRO Y COLOCACION DE CABLE DE ALUMINIO ACSR CAL. 1/0 MARCA CONDUCTORES MONTERREY, NORMA C.F.E. INCLUYE: MATERIALES, MANO DE OBRA, EQUIPO Y HERRAMIENTA, P.U.O.T. (EN OBRAS DE EDIFICACIÓN Y URBANIZACIÓN).	KG	1,560.20	12													780.10	780.10
4.08.5175	SUMINISTRO Y COLOCACION DE EMPALMES DE TENSION COMPLETA PARA ACSR CAL. 1/0 AWG NORMA C.F.E., INCLUYE: MATERIALES, MANOD EOBRA, EQUIPO Y HERRAMIENTA, P.U.O.T. (EN OBRAS DE EDIFICACIÓN Y URBANIZACIÓN).	PZA	1,332.42	12													666.21	666.21
	INSTALACIONES NUEVAS BT																	
4.08.2090	SUMINISTRO Y COLOCACION DE ESTRUCTURA PARA BAJA TENSION TIPO "1P4", NORMA C.F.E. INCLUYE: DOS ABRAZADERAS 2BSMA Y TONILLERIA NECESARIA, AMARRE, MATERIALES, MANO DE OBRA, EQUIPO Y HERRAMIENTA, P.U.O.T. (EN OBRAS DE EDIFICACIÓN Y URBANIZACIÓN).	JGO	1,221.28	12													610.64	610.64
4.08.2080	SUMINISTRO Y COLOCACION DE ESTRUCTURA PARA BAJA TENSION TIPO "1R4", NORMA C.F.E. INCLUYE: TRES ABRAZADERAS 2BSMA Y TONILLERIA NECESARIA, REMATE PREFORMADO, MATERIALES, MANO DE OBRA, EQUIPO Y HERRAMIENTA, P.U.O.T. (EN OBRAS DE EDIFICACIÓN Y URBANIZACIÓN)	JGO	1,520.12	12													760.06	760.06
S.00.0024	SUMINISTRO Y COLOCACION DE CABLE NEUTRANEL 600 V (3+1) CAL 1/0-2 AWG, MARCA CONDUCTORES MONTERREY, INCLUYE: MATERIALES, MANO DE OBRA, EQUIPO Y HERRAMIENTA, P.U.O.T.(CONSIDERADO COMO SUBCONTRATO)	ML	8,102.40	12													4051.20	4051.20
4.08.5128	SUMINISTRO Y COLOCACION DE CONECTOR TIPO AC 507 NORMA C.F.E., INCLUYE: MATERIALES, MANO DE OBRA, EQUIPO Y HERRAMIENTA, P.U.O.T. (EN OBRAS DE EDIFICACIÓN Y URBANIZACIÓN).	PZA	606.54	12													303.27	303.27
4.08.4420	SUMINISTRO Y COLOCACION DE BAJANTE A TIERRA EN TERMINACION DE CIRCUITO (DENTRO DE POSTE) CON CABLE DE ALUMINIO ACSR CAL. 2 (8 MTS), VARILLA COPPER-WELD 16X3000 mm CON CONECTOR Y CONECTOR A COMPRESION YHD-300, NORMA C.F.E. INCLUYE: MATERIALES, MANO DE OBRA, EQUIPO Y HERRAMIENTA, P.U.O.T. (EN OBRAS DE EDIFICACIÓN Y URBANIZACIÓN).	JGO	840.32	12													420.16	420.16
4.08.5391	SUMINISTRO Y COLOCACION DE REMATE PREFORMADO PARA ACSR 1/0, NORMA C.F.E. INCLUYE: MATERIALES, MANO DE OBRA, EQUIPO Y HERRAMIENTA, P.U.O.T.	PZA	109.00	12													54.50	54.50
	RETIROS																	
4.08.6758	RETIRAR Y ENTREGAR EN BODEGA DE ALUMBRADO PUBLICO LINEA AEREA CON CABLE TIPO NEUTRANEL 1+1-6, INCLUYE: BASTIDORES B1, AISLADORES TIPO CARRETE, MANO DE OBRA, EQUIPO Y HERRAMIENTA, P.U.O.T. (EN OBRAS DE EDIFICACIÓN Y URBANIZACIÓN).	ML	3,004.80	12													1502.40	1502.40
	TRAMITES																	
S.00.0025	ELABORACION DE PLANOS FIRMADOS POR PERITORESPONSABLE Y AUTORIZADOS	PZA	9,952.33	12													4976.17	4976.17
S.00.0026	DIGITALIZACION DE PLANOS PARA ENTREGA A C.F.E. EN COORDENADAS UTM	PAGO	6,226.17	12													3113.09	3113.09
S.00.0027	TRAMITE DE ENTREGA A C.F.E. CON LA DOCUMENTACION CORRESPONDIENTE (ACTAS PLANOSDE PROYECTO DEFINITIVO, INVENTARIO ETC. P.U.O.T.	PAGO	13,725.78	12													6862.89	6862.89

SUMA:				762	7	14	15	15	20	23	48	34	118	92	78	43	108	147
AV. PARCIAL (%):					0.92%	1.84%	1.97%	1.97%	2.62%	3.02%	6.30%	4.46%	15.49%	12.07%	10.24%	5.64%	14.17%	19.29%
AV. ACUM. (%):			1,553,175.11		0.92%	2.76%	4.72%	6.69%	9.32%	12.34%	18.64%	23.10%	38.58%	50.66%	60.89%	66.54%	80.71%	100.00%
SUMA:					847.79	7,943.45	28,012.92	11,808.70	79,980.77	33,900.40	16,540.71	35,197.96	214,345.01	203,402.39	314,878.59	290,999.63	200,616.96	114,699.84
AV. PARCIAL (%):					0.05%	0.51%	1.80%	0.76%	5.15%	2.18%	1.06%	2.27%	13.80%	13.10%	20.27%	18.74%	12.92%	7.38%
AV. ACUM. (%):			1,553,175.11		0.05%	0.57%	2.37%	3.13%	8.28%	10.46%	11.53%	13.79%	27.59%	40.69%	60.96%	79.70%	92.62%	100.00%